


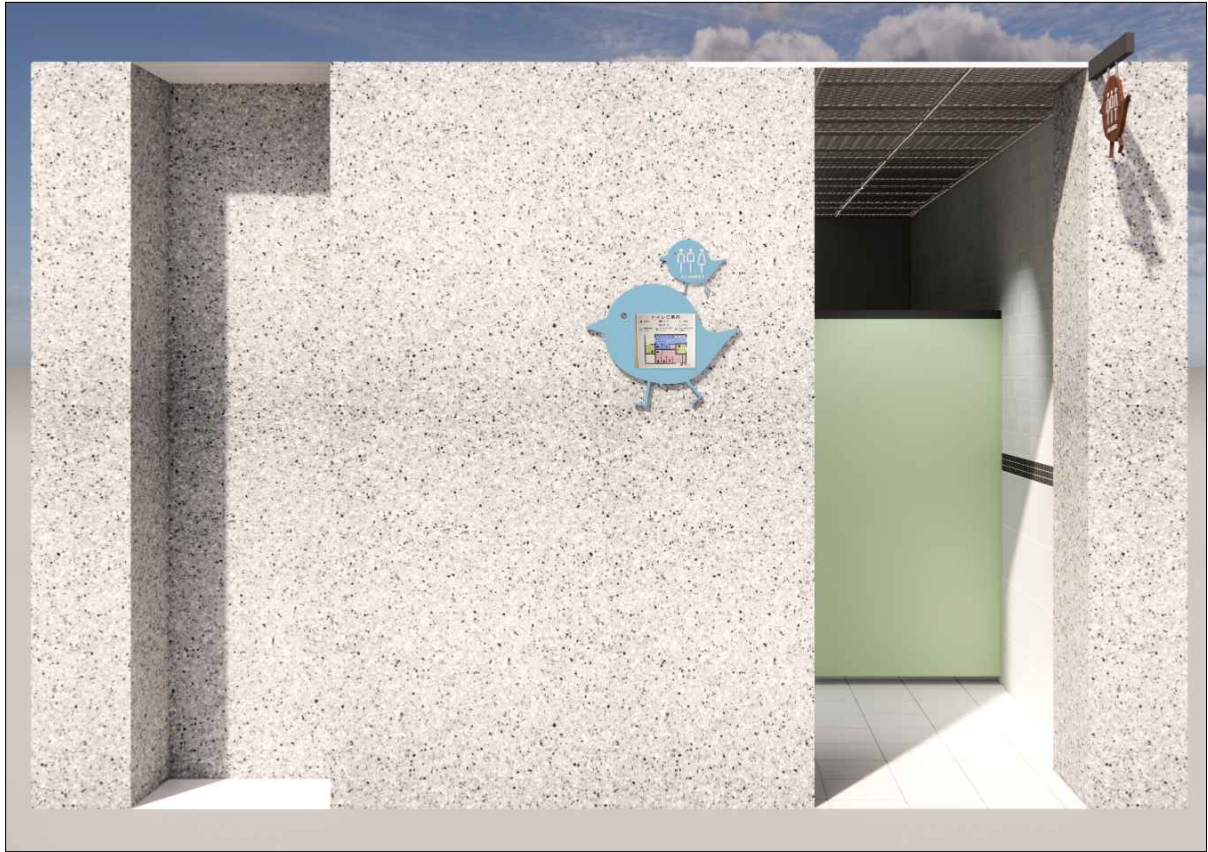

空間美感設計說明：

- 1、本案位於校舍一樓二樓及三樓，使用者多為學校師生。
- 2、入口處設置性別友善廁所標示立牌，空間配置圖及完整概念說明。
- 2、以在地水雉的意象作為性別友善廁所入口LOGO 立面造型設計。
- 3、內部牆面以在地的菱角為特色，以黑灰白為主要配色來源。
- 4、廁所室內地坪為無高差設計。
- 5、一樓及三樓為一般廁所及無障礙廁所，二樓為性別友善廁所。

- 6、室內擺擺隔間以顏色搭配以菱角葉配色為主，入口指示牌及隔板避免使用性別意涵強烈的符號。
- 7、提供梳妝鏡，洗手台，及置物平台給使用者梳妝，廁間隔間上方設置防窺板，增加私密性及提高空間的使用意願。
- 8、天花板設置LED 筒燈及LED 投射燈，增加照明效率及空間明亮度。

建策 • 室內 • 景觀

11

ARCHITECT

鄭景文建築師事務所

立景環境設計工作室

地址：台南市東區裕永一街 80 號

Tel :06-2083679

E-mail :genecheng32@gmail.com

附註說明

1、本建物興建前，起造人應請政府單位指示界址，依照實際基地範圍內配合政府所指定建築線設計施工，勿擅自先行動工。

2、本圖已經政府核准有案，其主要結構及尺寸部份，起造人應於施工前，起造人，承造人必須按圖施工，至於施工順序之一切技術措施及在履約期間由承包廠商技師和負責人負一切正確與安全責任，並須請各驗收合格後方能施工。

3、建築師應必須依照台法且無大礙之變更原則辦理。

4、必須依照實際核定圖樣施工如欲變更原設計時，應須事先辦理變更手續，經核准後方能施工不得自便變更。

5、注意圖面所載及行人之安全不得有誤。

6、施工中主要構造部份，應依照規定須由承造廠商提出部份驗收及竣工報告，展期等手續，以備竣工後中後使用執照。

7、品質完成後，立即拆除工寮，並將所留開關抽水溝，清理修築，然後由承造廠商申請核發使用執照，再憑使用執照申請接水電設備。

8、承造人不得使用除入海砂之泥灰土並具結。

9、承造人不得使用除入海砂之泥灰土並具結。

10、工程進行中程圖量及圖面說明，歡迎隨時聯絡本所共同討論。

業務編號

JOB NO.

工程名稱 PROJECT

隆田國小114 年度感恩樓西側老舊廁所整修工程

工程顧問

CONSULTANTS

圖面修正

REVISIONS

NO.	日期 DATE	內容 CONTENTS

簽章

SEAL

圖名

DRAWING TITLE

空間美感設計說明

圖號

DRAWING NO. A1-0

張號

SHEET NO. 1 / 23

日期

DATE

核准

APPROVED By

核對

CHECK By

繪圖


DRAWN By

比例

SCALE

粉刷表			空間名稱及編號					
位置	工項 編號	工程名稱	一樓 廁所		性別 友善 廁所	三樓 廁所		
			108	109	110	204	303	
牆面	①	原入口門框，搗擺隔間門扇拆除運棄	①	①	①	①	①	①
	②	原牆面磁磚敲除工程(H=120cm, 敲除至結構層)	②	②	②	②	②	②
	③	牆面(H=120cm)1: 3 水泥砂漿打底及放樣工程	③	③	③	③	③	③
	④	新砌紅磚牆工程(1/2B 磚牆, H=80cm)	④	④	④	④	④	④
	⑤	牆體防水工程(H=120cm, 一底二度)	⑤	⑤	⑤	⑤	⑤	⑤
	⑥	牆面面貼防滑磚工程(H=110cm, 7.5*30cm)	⑥	⑥	⑥	⑥	⑥	⑥
	⑦	牆面10cm 面貼馬賽克磚收邊(3*3cm)	⑦	⑦	⑦	⑦	⑦	⑦
	⑧	全室牆體油漆(顏色另訂)	⑧	⑧	⑧	⑧	⑧	⑧
	⑨	新設廁所設備	⑨	⑨	⑨	⑨	⑨	⑨
	⑩	新設熱固性樹脂板置物架(20cm*25cm)	⑩	⑩	⑩	⑩	⑩	⑩
	⑪	新設熱固性樹脂板隔間(H=210cm)	⑪	⑪	⑪	⑪	⑪	⑪
	⑫	新設熱固性樹脂板橫拉門			⑫			
	⑬	新設廁所標示牌，廁所標示吊牌，隔間標示牌，廁所指引牌，廁所配置告示牌	⑬	⑬	⑬	⑬	⑬	⑬
	⑭	外牆立面增加造型 LOGO	⑭	⑭	⑭	⑭	⑭	⑭
地坪	①	原馬桶區抬高地坪敲除運棄	①	①	①	①	①	①
	②	原地坪便器位置打鑿，地磚敲除工程	②	②	②	②	②	②
	③	廁所入口抵石子斜坡工程						
	④	地坪1: 3 水泥砂漿打底及放樣工程	④	④	④	④	④	④
	⑤	地坪防水工程(底漆，彈性水泥，鋪纖維網，一底二度)	⑤	⑤	⑤	⑤	⑤	⑤
	⑥	新設30*30 止滑地磚(顏色另訂)	⑥	⑥	⑥	⑥	⑥	⑥
天花	①	天花板燈具，蓋板拆除運棄	①	①	①	①	①	①
	②	新設燈具(LED 筒燈, LED 軌道燈)	②	②	②	②	②	②
	③	天花油漆(顏色另訂)	③	③	③	③	③	③
	④	新設金屬網(60*60CM)	④	④	④	④	④	④
其他	①	原廁所衛浴設備，洗手台明鏡設備拆除運棄	①	①	①	①	①	①
管線	①	電力系統新增管線安裝及抽換	①	①	①	①	①	①
	②	新設汙水管，給排水管牽線工程 (給水管徑2.5A 以上，含洗洞打鑿修補，排水管末端加裝清潔口)	②	②	②	②	②	②

※施作尺寸需以現地測量為準，材質顏色需送審，經業主與建築師審查後方可施工

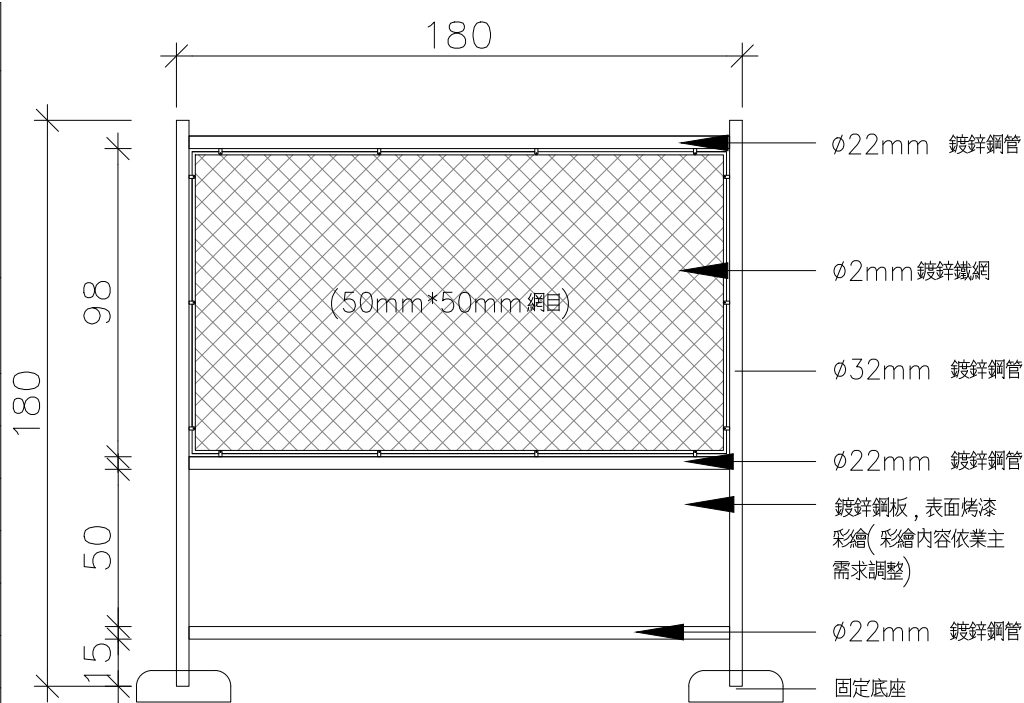

1 安全圍籬

S:N/A

附註：

- 所有尺寸除另有註明者外，均以 **cm** 為單位。
- 告示牌
(1.) 漆綠色底、白色正楷字體、線條及框。
(2.) “配合單位”欄由工地視實際情況填寫。
(3.) 工程竣工驗收後由承商自行拆除處理。
- 告示牌材質得採用鐵板或木板製等材質，惟對牌面之固定方式須另行處理。
(1.) “配合單位”欄由工地視實際情況填寫。
(2.) 告示牌及施工銘牌之相關規定，須依據行政院公共工程委員會最新公告之工程告示牌及施工銘牌設置要點辦理。

75

工程主辦機關名稱 (Title of the Agency)			
工程名稱 (Project Name)			
監造單位 (Construction Supervisor)		設計單位 (Designer)	
施工廠商 (Contractor)		工程概要 (Project Descriptions)	
施工期間 (Duration)	民國〇〇年〇〇月〇〇日至〇〇年〇〇月〇〇日 (DD/MM/YYYY ~ DD/MM/YYYY)		
工地主任或工地負責人 (Site Manager)		電話 (TEL)	
專任工程人員 (Contractor's Professional Engineer)		電話 (TEL)	
通報專線 (Complaints & Suggestions)	全民督工專線及網址 (Hot Line and Web Site)		0800-009-609 https://www.gcc.gov.tw 或下載全民督工APP 查詢
契約經費及來源 (Contract Price and Sources)	1. 中央 (The Central): ____ (千元) (Unit: NT\$1,000) 2. 地方 (The Local): ____ (千元) (Unit: NT\$1,000)		
重要公告事項 (Notice)	1. 空氣污染防治費徵收管制編號 (The Construction Project Air Pollution Control Fee Collection Control Serial Number): 2. 公害檢舉電話號碼 (The Telephone Number for Reporting Public Nuisances): 3. 年(Yr) 月(M) 日(D):		

職業安全衛生告示牌		
〇〇年〇〇月〇〇日		
工程名稱：		
監造單位：		
承包廠商	公司：	電話：
	工地負責人：	安全衛生管理員：
	值班人員：	本日出工人數：
本日工作項目	應辦安全衛生事項	特別注意事項
緊急事故 聯絡電話	警察局 110 勞動部職安署 其他	消防隊 119 區職業安全衛生中心 醫院() 台電 服務區()

2 工程告示牌

S:N/A

※實際施工時必須配合現場尺寸丈量施工，以現場尺寸為準，若與圖面尺寸不符需知會設計監造單位並依指示辦理

建築 • 室內 • 景觀

ARCHITECT

鄭景文建築師事務所
立景環境設計工作室

地址：台南市東區裕永一街80號
Tel :06-2083679
E-mail :genecheng32@gmail.com

附註說明

1. 本建物興建前，起造人應請政府單位指示界址，依實際界址範圍內配合政府所指定建築線設計施工，勿擅自先行動工。

2. 本圖之建築規格如有變更，其主要結構及尺寸部份，起造人應先向監造單位申請變更，經監造單位核准後，方可施工。至於施工過程中一切技術措施及品質管制則由承包廠商自行負責。

3. 起造人應負一切正確與安全責任，並視該建築安全設施施工。

4. 必須確實按照規定辦理施工及遵守變更設計時，應與事先經監造單位核准，經核准後方可施工，不得任意變更。

5. 注意起造人應負行人之安全不得有虞。

6. 施工中主要構造部份，應按照規定程序由承造廠商提出部份檢驗及竣工報告，經核准手續，以備竣工後使用執照。

7. 房屋完成後，立即拆除工寮，並將現場周圍清理乾淨，清理後，應交由承造廠商申請核發使用執照，再行使用執照申請書及竣工報告。

8. 承造人不得任意變更之範圍並提出細部說明。

9. 承造人不得任意變更之範圍並提出細部說明。

10. 工程進行中相關建築及圖面說明，歡迎隨時聯絡本所共同討論。

JOB NO.

工程名稱 PROJECT

隆田國小114年度感恩樓
西側老舊廁所整修工程

工程顧問 CONSULTANTS

圖面修正 REVISIONS

NO.	日期 DATE	內容 CONTENTS

簽章 SEAL

圖名 DRAWING TITLE

粉刷表，安全規範

圖號 DRAWING NO. A1-2

張號 SHEET NO. 3 / 23

日期 DATE

核准 APPROVED By

核對 CHECK By

繪圖 DRAWN By

比例 SCALE

- 附註說明
1. 本建物興建前，起造人應請政府單位指示界址，依圖實地勘測圖內配合政府所指定界址線設計施工，勿擅自先行動工。
 2. 本圖已標註附註有案，其主要結構尺寸部份，起造人應依圖實地勘測圖內配合政府所指定界址線設計施工，勿擅自先行動工。
 3. 起造人應依圖實地勘測圖內配合政府所指定界址線設計施工，勿擅自先行動工。
 4. 起造人應依圖實地勘測圖內配合政府所指定界址線設計施工，勿擅自先行動工。
 5. 起造人應依圖實地勘測圖內配合政府所指定界址線設計施工，勿擅自先行動工。
 6. 起造人應依圖實地勘測圖內配合政府所指定界址線設計施工，勿擅自先行動工。
 7. 起造人應依圖實地勘測圖內配合政府所指定界址線設計施工，勿擅自先行動工。
 8. 起造人應依圖實地勘測圖內配合政府所指定界址線設計施工，勿擅自先行動工。
 9. 起造人應依圖實地勘測圖內配合政府所指定界址線設計施工，勿擅自先行動工。
 10. 起造人應依圖實地勘測圖內配合政府所指定界址線設計施工，勿擅自先行動工。

業務編號
JOB NO.

工程名稱 PROJECT
隆田國小114年度感恩樓
西側老舊廁所整修工程

工程顧問 CONSULTANTS

圖面修正 REVISIONS

NO.	日期 DATE	內容 CONTENTS

簽章 SEAL

圖名 DRAWING TITLE
整修前 感恩樓一樓平面圖

圖號 DRAWING NO. A1-3

張號 SHEET NO. 4 / 23


日期 DATE

核准 APPROVED By

核對 CHECK By

繪圖 DRAWN By

比例 SCALE

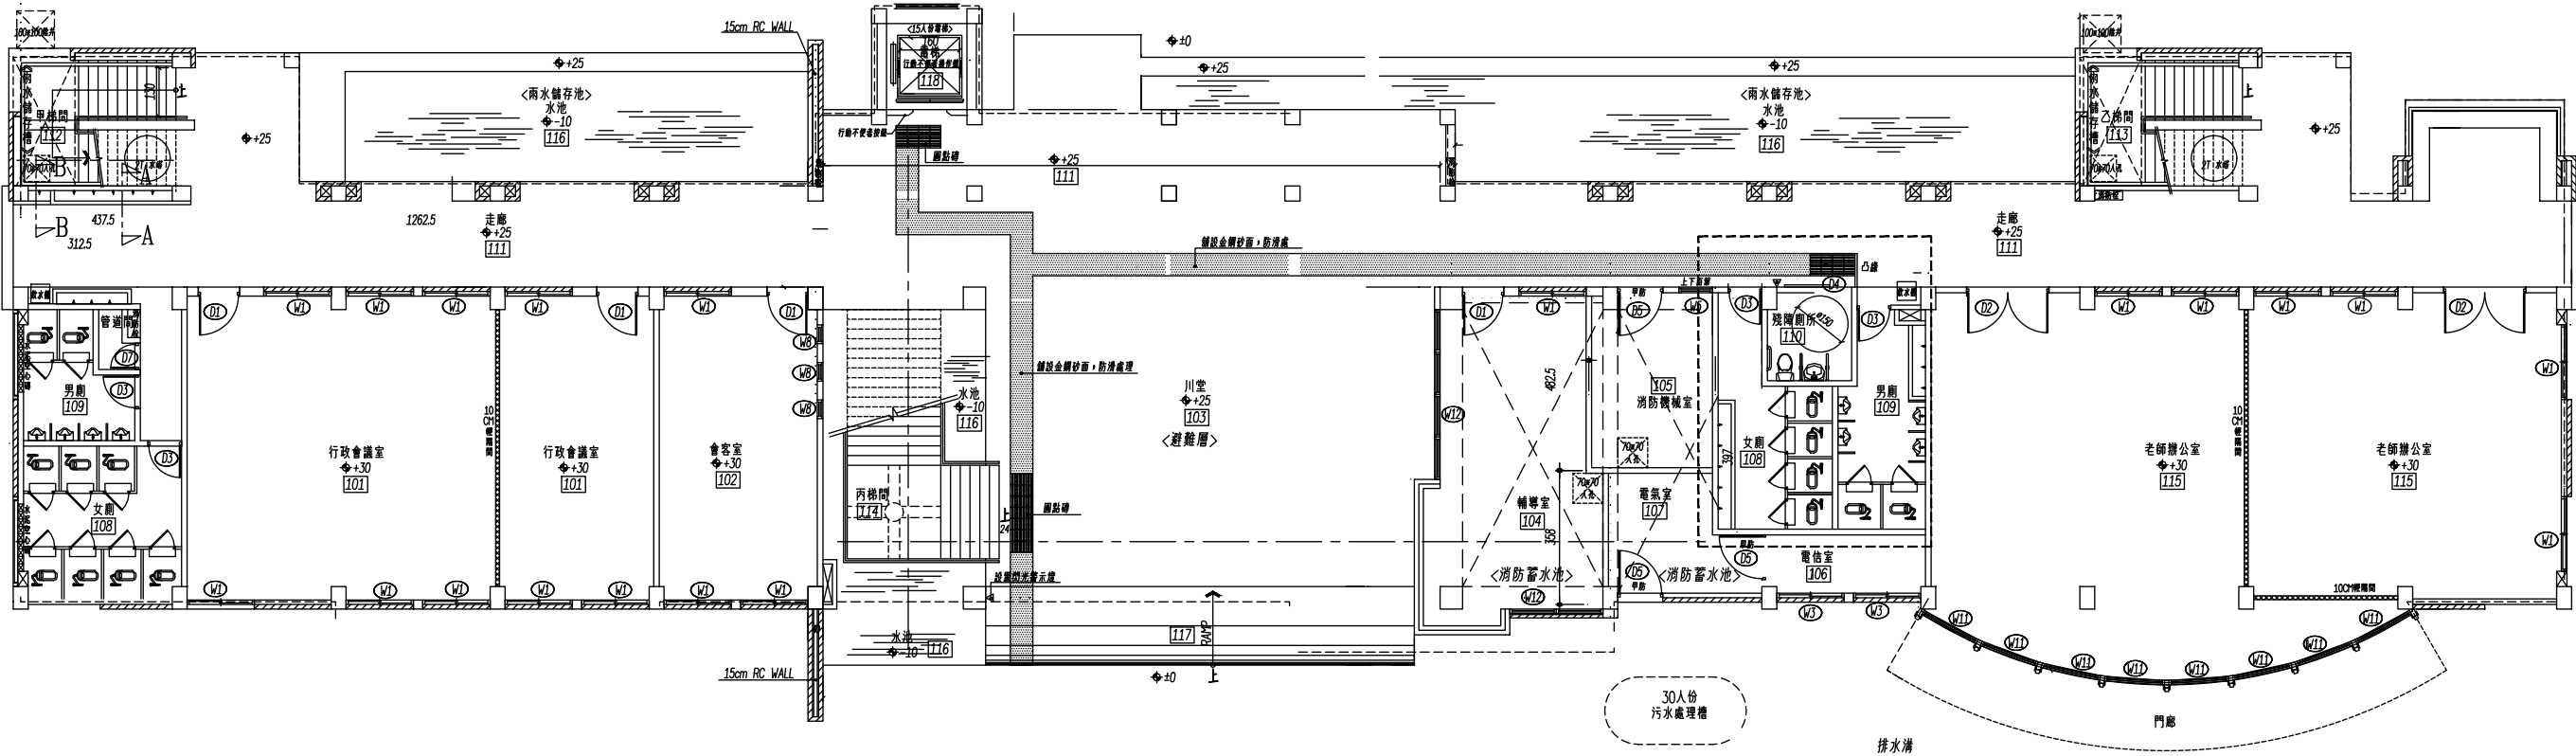

1 整修前 感恩樓一樓平面圖
S:A3 S/N 單位: cm



施工範圍

- 附註說明
1. 本建物興建前，起造人應請政府指示地址，依圖章圖章地籍圖內配合政府所指定建築設計施工，勿擅自先行動工。
 2. 本圖之建築設計有案，其主要結構尺寸部份，起造人應依圖章圖章地籍圖內配合政府所指定建築設計施工，勿擅自先行動工。
 3. 起造人應依圖章圖章地籍圖內配合政府所指定建築設計施工，勿擅自先行動工。
 4. 必須依照圖章圖章地籍圖內配合政府所指定建築設計施工，勿擅自先行動工。
 5. 必須依照圖章圖章地籍圖內配合政府所指定建築設計施工，勿擅自先行動工。
 6. 必須依照圖章圖章地籍圖內配合政府所指定建築設計施工，勿擅自先行動工。
 7. 必須依照圖章圖章地籍圖內配合政府所指定建築設計施工，勿擅自先行動工。
 8. 必須依照圖章圖章地籍圖內配合政府所指定建築設計施工，勿擅自先行動工。
 9. 必須依照圖章圖章地籍圖內配合政府所指定建築設計施工，勿擅自先行動工。
 10. 必須依照圖章圖章地籍圖內配合政府所指定建築設計施工，勿擅自先行動工。

業務編號
JOB NO.

工程名稱 PROJECT
隆田國小114年度感恩樓
西側老舊廁所整修工程

工程顧問 CONSULTANTS

圖面修正 REVISIONS

NO.	日期 DATE	內容 CONTENTS

簽章 SEAL

圖名 DRAWING TITLE
整修前 感恩樓二樓平面圖

圖號 DRAWING NO. A1-4

張號 SHEET NO. 5 / 23


日期 DATE

核准 APPROVED By

核對 CHECK By

繪圖 DRAWN By

比例 SCALE

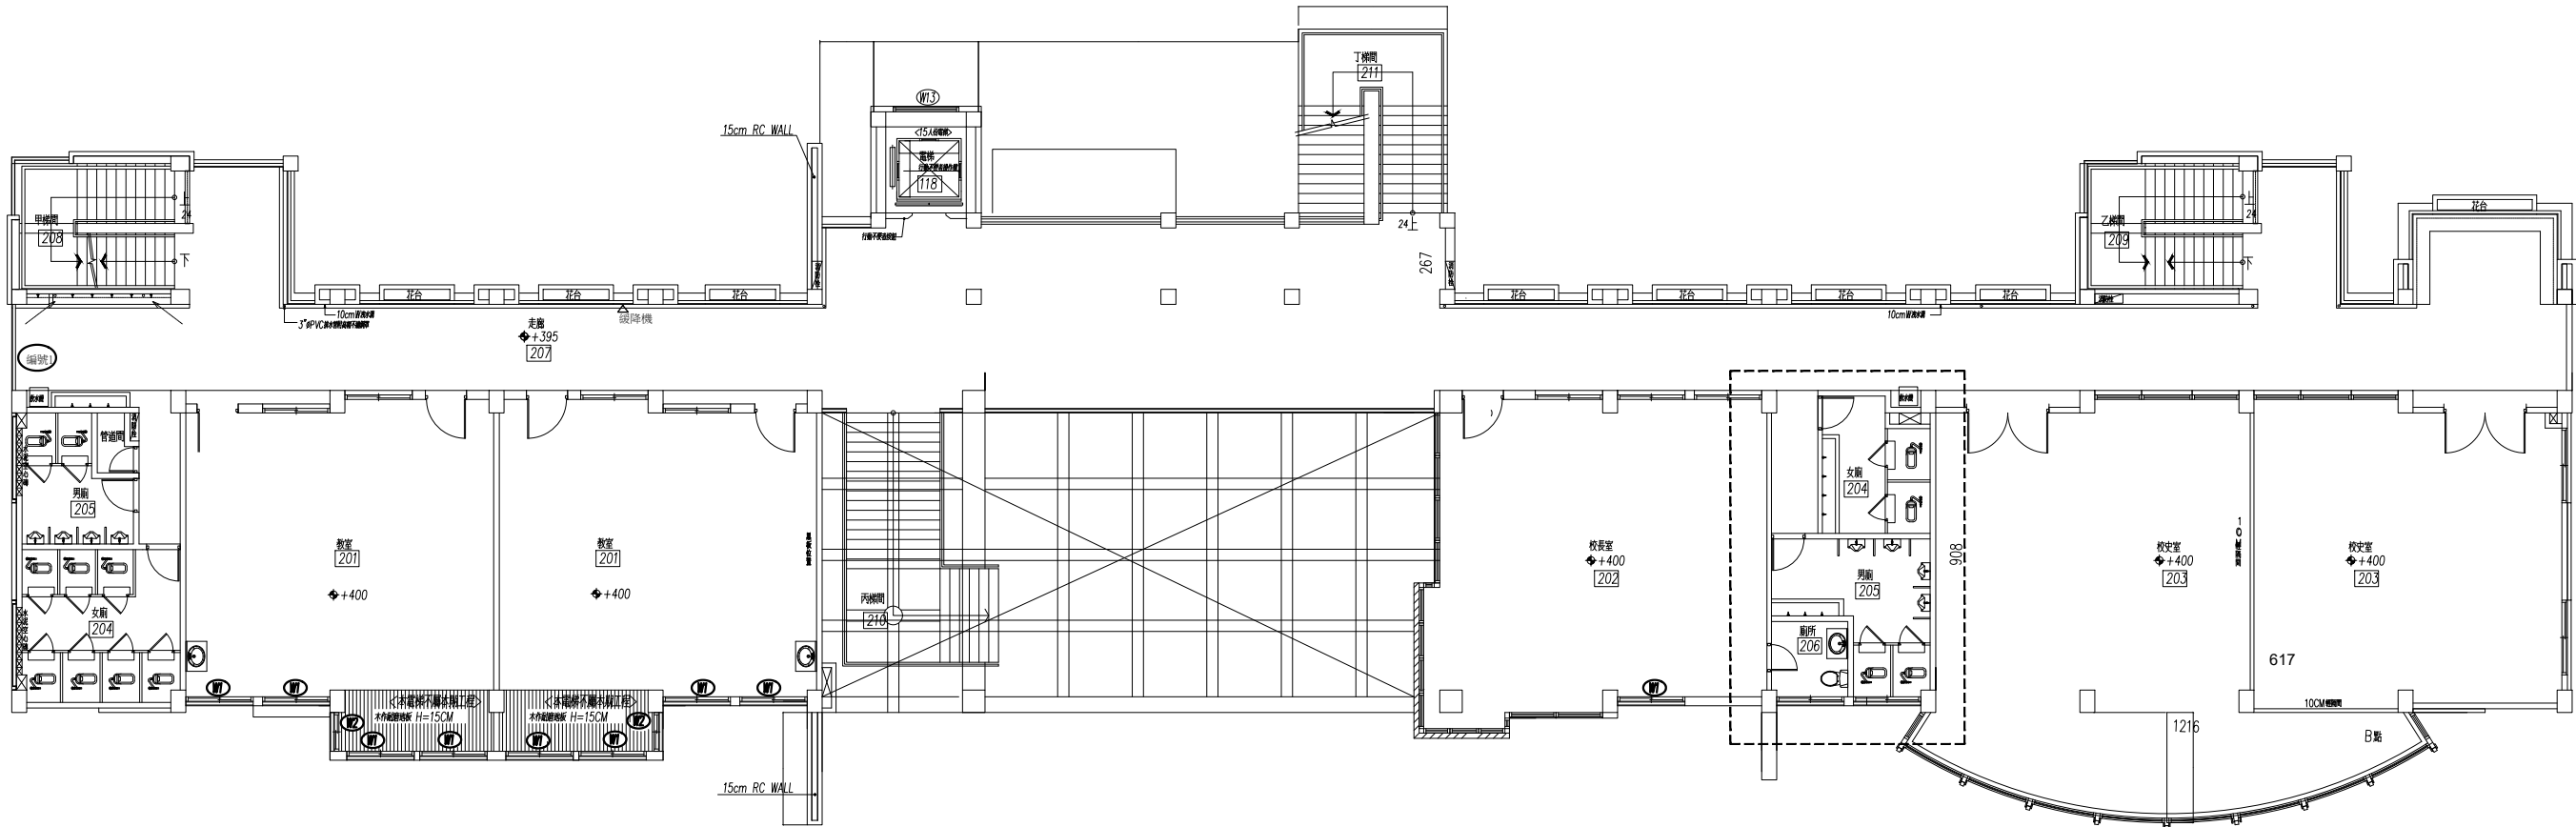

1 整修前 感恩樓二樓平面圖

S:A3 S/N 單位: cm

N

施工範圍

- 附註說明
1. 本建物興建前，起造人應請政府單位指示界址，依照實際界址範圍內配合政府所指定建築設計施工，勿擅自先行動工。
 2. 本圖已經政府核准有案，其主要結構及尺寸部份，起造人應依照核准圖樣施工，至於施工處理之一切技術措施及在實際執行時由承包廠商與負責人員一切正確與安全責任，並須請各該管機關核准。
 3. 建築所屬必須依照建築法及最大之變更範圍核准。
 4. 必須依照實際核准圖樣施工，如施工變更原設計時，應請事先辦理變更手續，經核准後再行施工，勿擅自變更。
 5. 注意圖面所載之安全之安全之安全之安全。
 6. 施工中主要構造部份，應依照規定須由承包廠商提出詳細之圖樣及施工報告，經核准後，以備施工後中供使用。
 7. 房屋完工後，立即拆除工程，並須將原圖樣送回水溝，清理後，然後由承包廠商申請發給使用執照，再行使用。
 8. 承造人不得將使用執照之圖樣提出加蓋證明。
 9. 承造人不得將使用執照之圖樣提出加蓋證明。
 10. 工程進行中應隨時與業主及圖面說明，如圖面說明未供圖面說明。

業務編號
JOB NO.

工程名稱 PROJECT
隆田國小114年度感恩樓
西側老舊廁所整修工程

工程顧問 CONSULTANTS

圖面修正 REVISIONS


NO.	日期 DATE	內容 CONTENTS


簽章 SEAL

圖名 DRAWING TITLE
整修前 感恩樓三樓平面圖


圖號 DRAWING NO. A1-5
張號 SHEET NO. 6 / 23

日期 DATE
核准 APPROVED By
核對 CHECK By
繪圖 DRAWN By
比例 SCALE

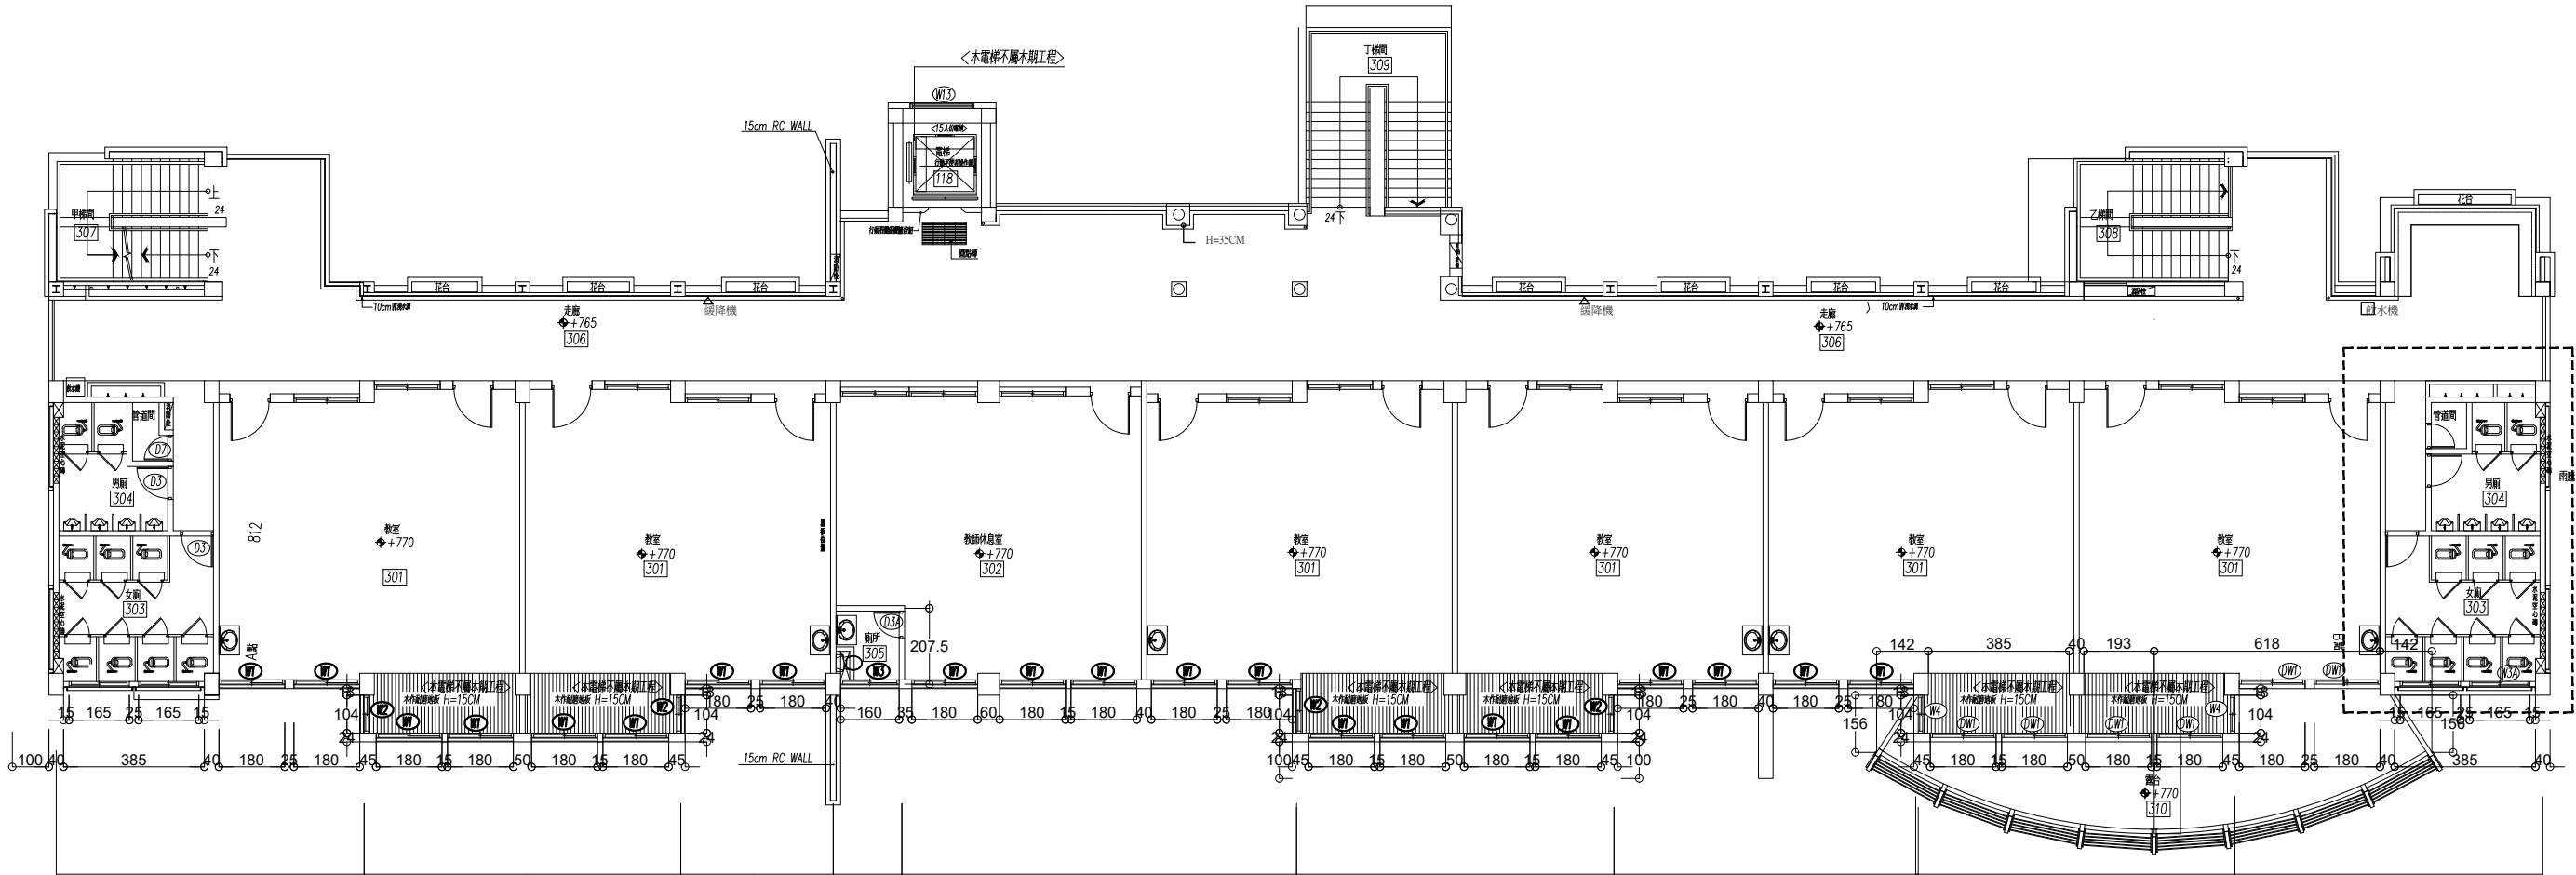


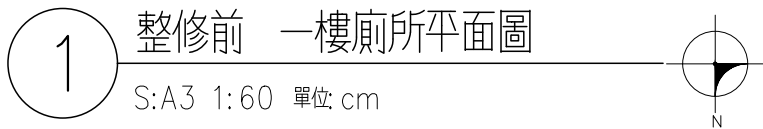

S:A3 1:60 單位: cm

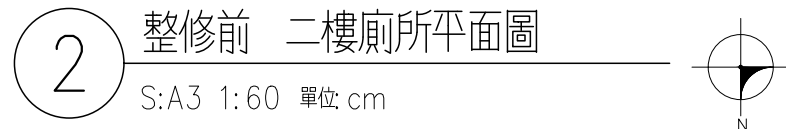

S:A3 1:60 單位: cm

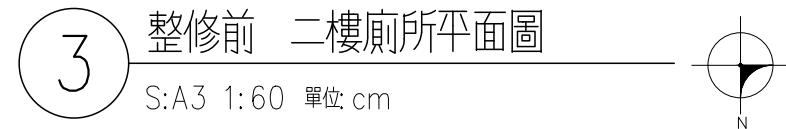

S:A3 1:60 單位: cm

- 實際施工時必須配合現場尺寸丈量施工,以現場尺寸為準,若與圖面尺寸不符需知會設計監造單位並依指示辦理

- 附註說明
1. 本建物興建前，經他人申請後改單位指示地址，依原圖照地籍圖內配合政府所指定建築設計施工，勿擅自先行動工。
 2. 本圖之建築設計係由本所負責，其主要結構及尺寸部份，應由業主提供及尺寸部份，經他人必須按圖施工，至於施工過程中一切技術問題及在現場所發生之任何問題，均由負責人負一切正確與安全責任，並視該建築師之責任。
 3. 建築師應負責與業主及施工單位之聯繫與溝通。
 4. 必須在圖面所指定之範圍內施工，如欲變更原設計時，應事先與業主及施工單位之聯繫與溝通。
 5. 注意圖面所指定之安全之安全之安全。
 6. 施工中之主要構造部份，應在圖面所指定之範圍內施工，並視該建築師之責任。
 7. 凡圖面所指定，立即拆除工程，並視該建築師之責任。
 8. 承造人不得將圖面所指定之範圍內之工程，擅自變更。
 9. 承造人不得將圖面所指定之範圍內之工程，擅自變更。
 10. 工程進行中，應隨時與業主及施工單位之聯繫與溝通。

業務編號
JOB NO.
工程名稱 PROJECT
隆田國小114年度感恩樓
西側老舊廁所整修工程

工程顧問 CONSULTANTS

圖面修正 REVISIONS

NO.	日期 DATE	內容 CONTENTS

簽章 SEAL

圖名 DRAWING TITLE
整修前 廁所天花平面圖

圖號 DRAWING NO. A1-7

張號 SHEET NO. 8 / 23


日期 DATE

核准 APPROVED By


核對 CHECK By

繪圖 DRAWN By


比例 SCALE

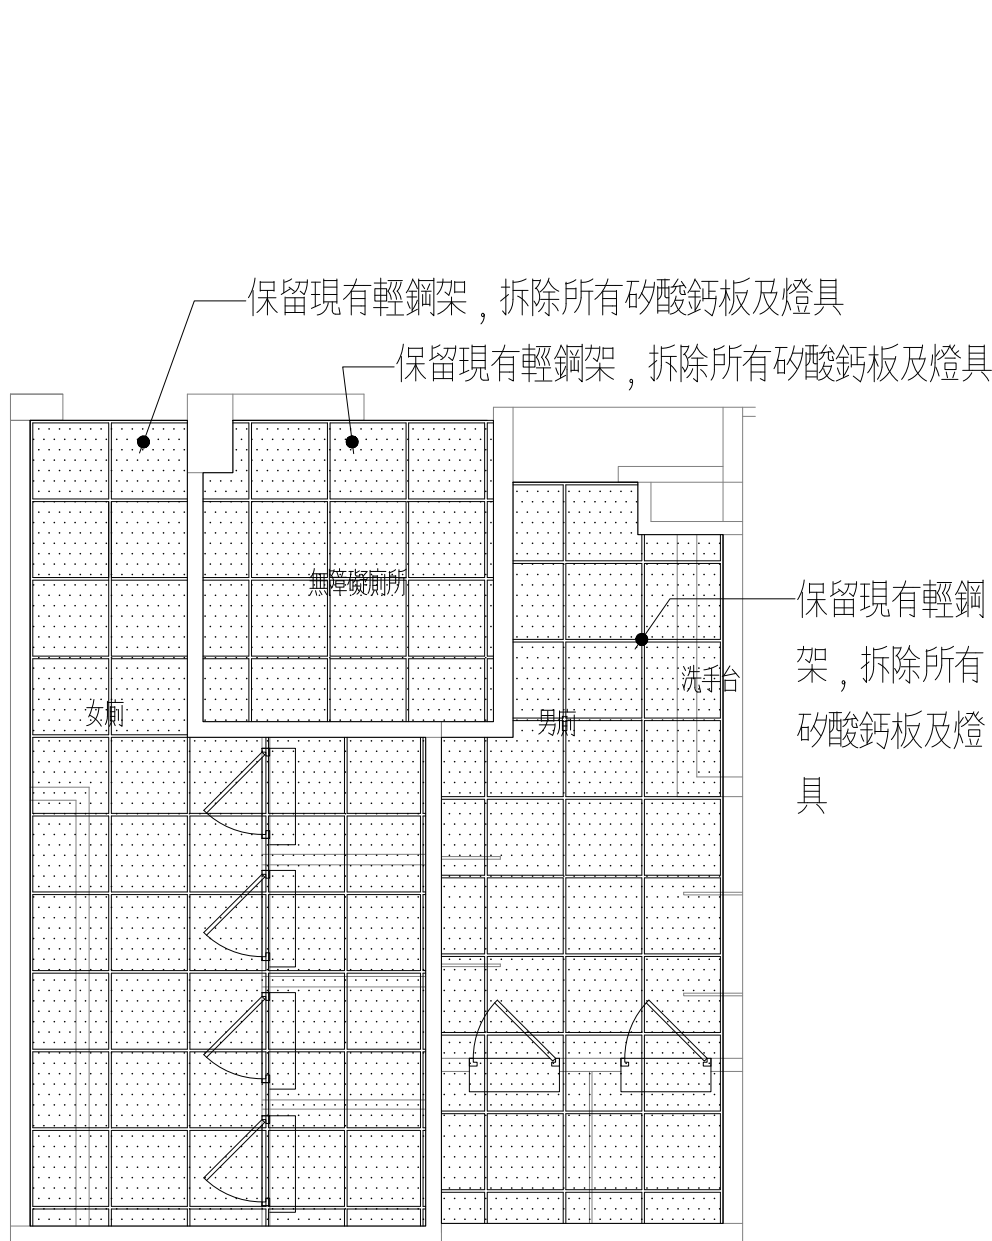

1 整修前 一樓廁所天花平面圖
S:A3 1:60 單位: cm

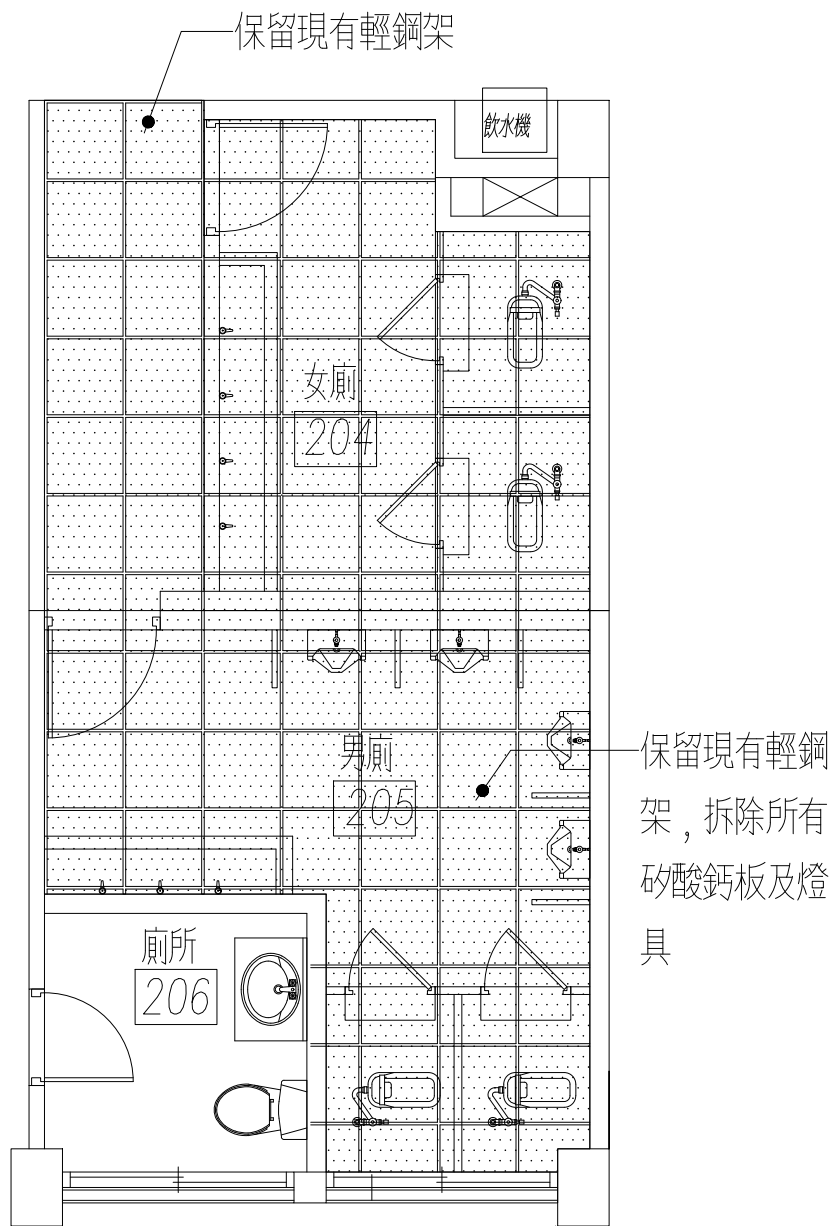

2 整修前 二樓廁所天花平面圖
S:A3 1:60 單位: cm

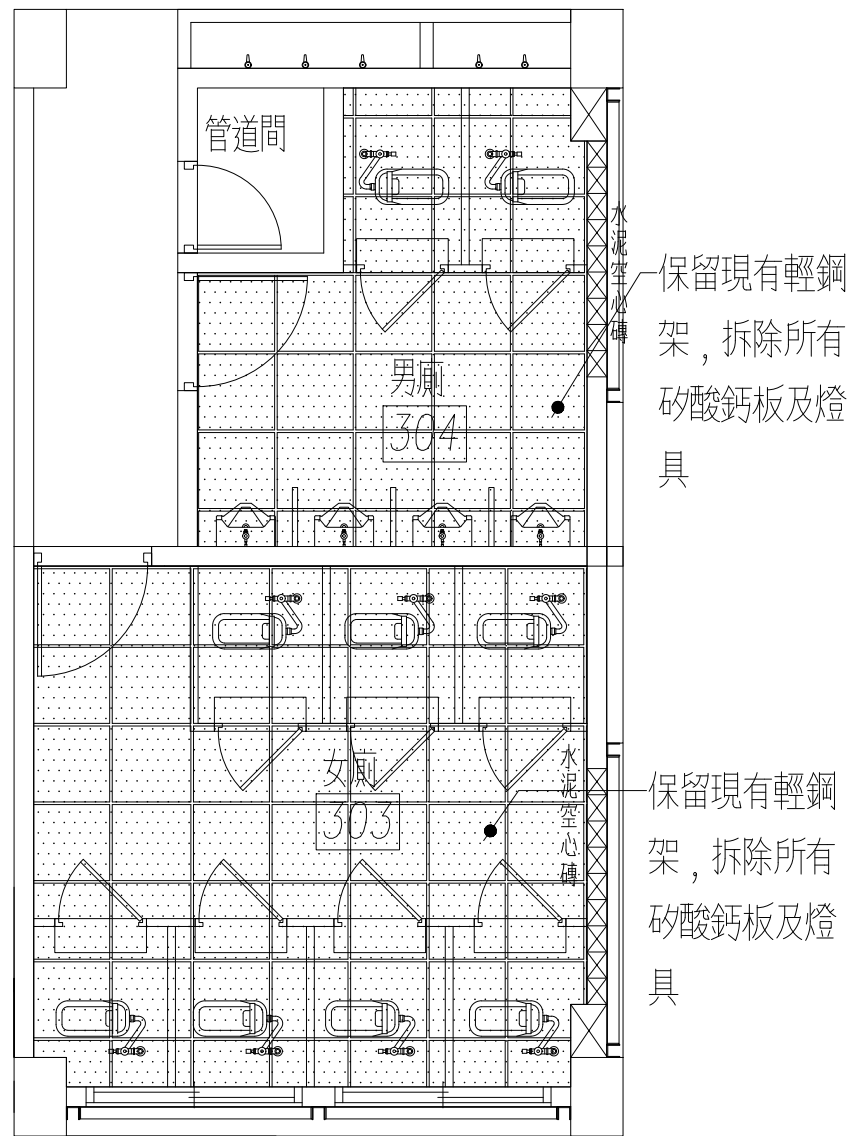

3 整修前 二樓廁所天花平面圖
S:A3 1:60 單位: cm

※既有天花板矽酸鈣板拆除運棄，骨架保留
※天花板既有設備拆除運棄

實際施工時必須配合現場尺寸丈量施工，以現場尺寸為準，若與圖面尺寸不符需知會設計監造單位並依指示辦理

- 附註說明
1. 本建物興建前，經造人應請政府單位指示地址，依圖面所載範圍內配合政府所指定基礎設施施工，勿擅自先行動工。
 2. 本圖之建築附註有案，其主要結構尺寸部份，應以主要結構及尺寸部份，經造人、承造人必須按圖施工，至於施工處理之一切技術措施及在管轄範圍內由承造人自行負責，並須自負一切正確與安全責任，並須自負一切正確與安全責任。
 3. 建造所屬必須按圖台法且無大礙之變遷與變更。
 4. 必須在圖面指定範圍內施工，如施工變更原設計時，應與承造人商議後再行施工，經核准後方可施工。
 5. 注意圖面所載之安全之安全之安全。
 6. 施工中主要構造部份，應按圖面規定之由承造人提出圖面及圖工報告，長期等手續，以備竣工後使用執照。
 7. 局管式或井，立即拆除工費，並須將圖面指定範圍內之水溝，清理後，然後由承造人向中區核發使用執照，再憑使用執照申請通水電費。
 8. 承造人不得使用任何材料之材料並提出圖面證明。
 9. 承造人不得使用任何材料之材料並提出圖面證明。
 10. 工程進行中應與圖面及圖面說明，歡迎隨時向本所洽詢。

業務編號
JOB NO.
工程名稱 PROJECT
隆田國小114年度感恩樓
西側老舊廁所整修工程

工程顧問 CONSULTANTS

圖面修正 REVISIONS

NO.	日期 DATE	內容 CONTENTS

簽章 SEAL

圖名 DRAWING TITLE
整修後 廁所平面圖

圖號 DRAWING NO. B1-1

張號 SHEET NO. 9 / 23


日期 DATE

核准 APPROVED By

核對 CHECK By


繪圖 DRAWN By

比例 SCALE

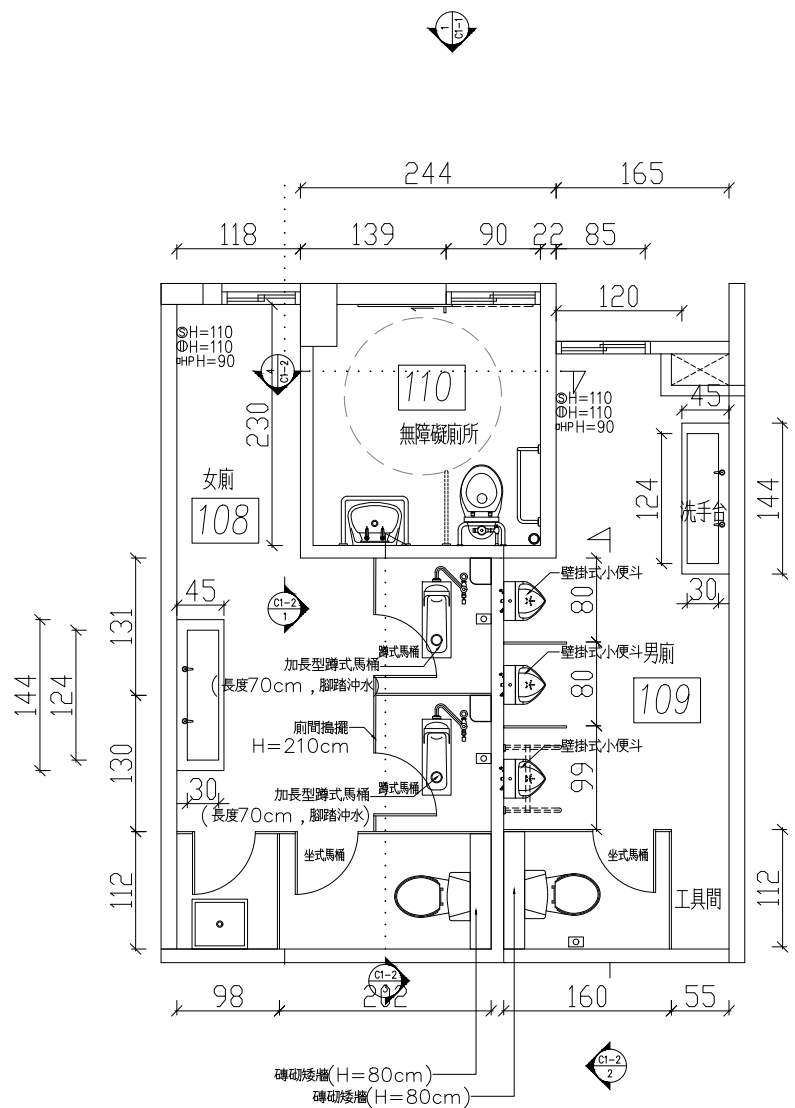


1 整修後 一樓廁所平面圖

S:A3 1:75 單位 cm

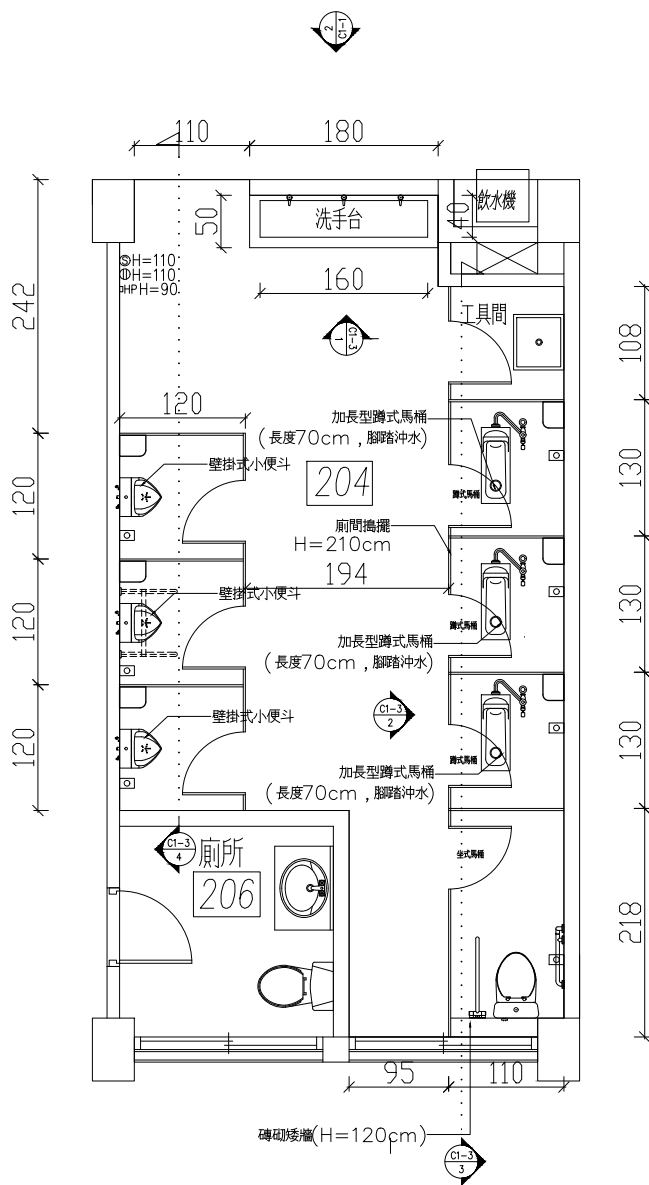

2 整修後 二樓性別友善廁所平面圖

S:A3 1:75 單位 cm

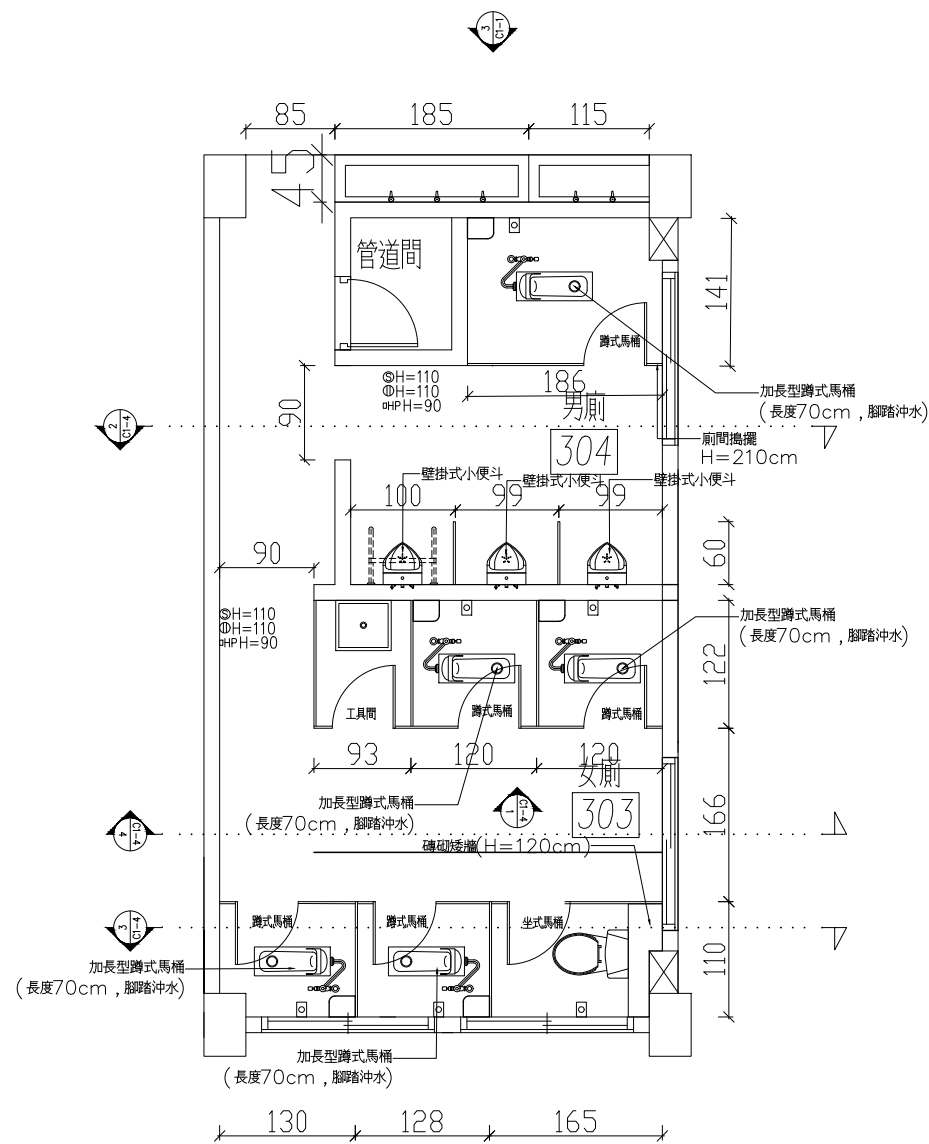

3 整修後 三樓廁所平面圖

S:A3 1:75 單位 cm

- 附註說明
1. 本建物興建前，起造人應請政府單位指示界址，依實際界址範圍內配合政府所指定建築設計施工，勿擅自先行動工。
 2. 本圖已經政府核准有案，其主要結構尺寸部份，起造人應注意結構及尺寸部份，起造人，承造人必須按圖施工，至於施工處理之一切技術措施及在監督範圍由承包技術師和負責人員一切正確與安全責任，並須請各驗收合格後始能施工。
 3. 建造所屬必須依照台法且無火災之變態圖樣承造。
 4. 必須依照實際規定圖樣施工並遵守變更設計1件，整修事先辦理變更手續，經核准後始行施工不得自便。
 5. 注意起造人與承造人安全不得有誤。
 6. 施工中主要構造部份，應依照規定須由承造廠商提出部份驗收及竣工報告，展期等手續，以備竣工後中供使用執照。
 7. 局管文或涉，立即拆除工費，並須將周圍道路水溝，清理修築，然後由承造廠商申請核發使用執照，再憑使用執照申請接水電設備。
 8. 承造人不得使用任何材料之剩餘並提出加蓋證明。
 9. 承造人不得使用砂土海砂之混泥土並具結。
 10. 工程進行中相關驗收及圖面說明，歡迎隨時聯絡本所共同討論。

業務編號
JOB NO.

工程名稱 PROJECT
隆田國小114年度感恩樓
西側老舊廁所整修工程

工程顧問 CONSULTANTS

圖面修正 REVISIONS

NO.	日期 DATE	內容 CONTENTS

簽章 SEAL

圖名 DRAWING TITLE
整修後 廁所天花平面圖

圖號 DRAWING NO. B1-2
張號 SHEET NO. 10/ 23

日期 DATE


核准 APPROVED By

核對 CHECK By


繪圖 DRAWN By

比例 SCALE


圖例	
	LED筒燈，一樓8組，二樓8組，三樓10組，共26組 直徑≤15cm，自然光，≤15w，≥1590lm
	白色軌道燈(1m*6組/一樓1m*5組/二樓+1m*6組/三樓) 直徑≤15cm，自然光，≤15w，≥1590lm (投射燈位置依現場狀況調整)
	白色平頂明架天花骨架(舊有保留) +白色金屬網(60*60cm)
	感應器(紅外線) *3
	排風扇 *3

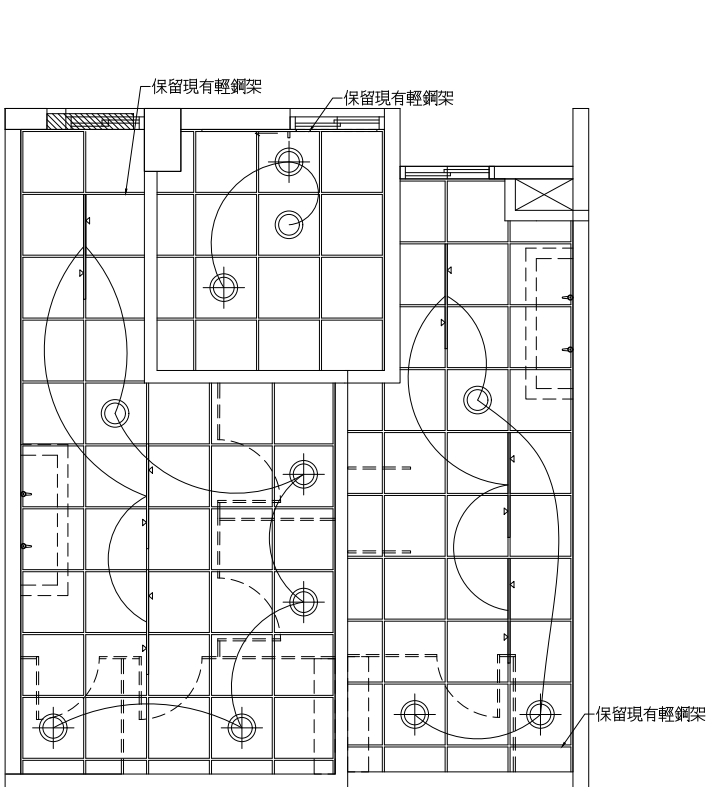

1 整修後 一樓廁所天花平面圖
S:A3 1: 75 單位 cm

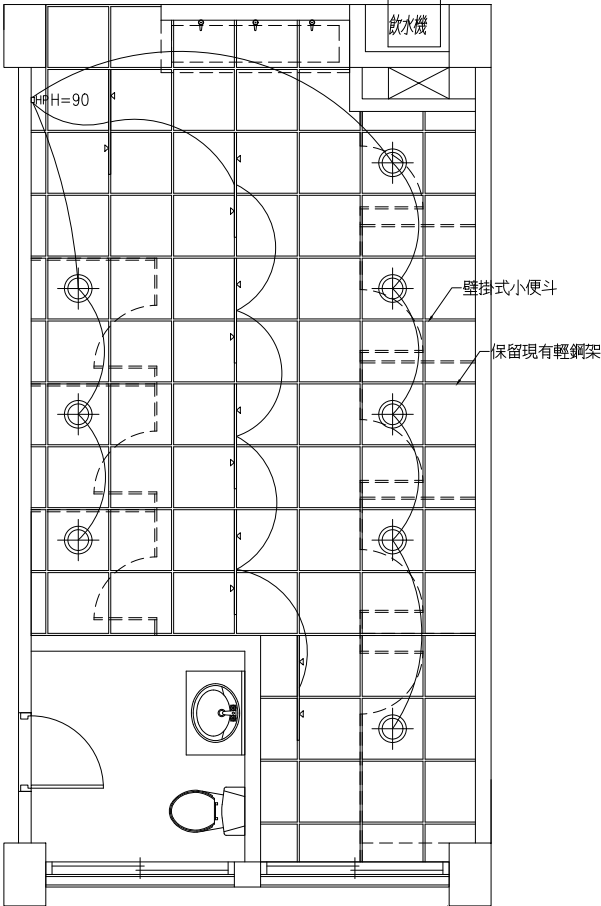





2 整修後 二樓性別友善廁所天花平面圖
S:A3 1: 75 單位 cm

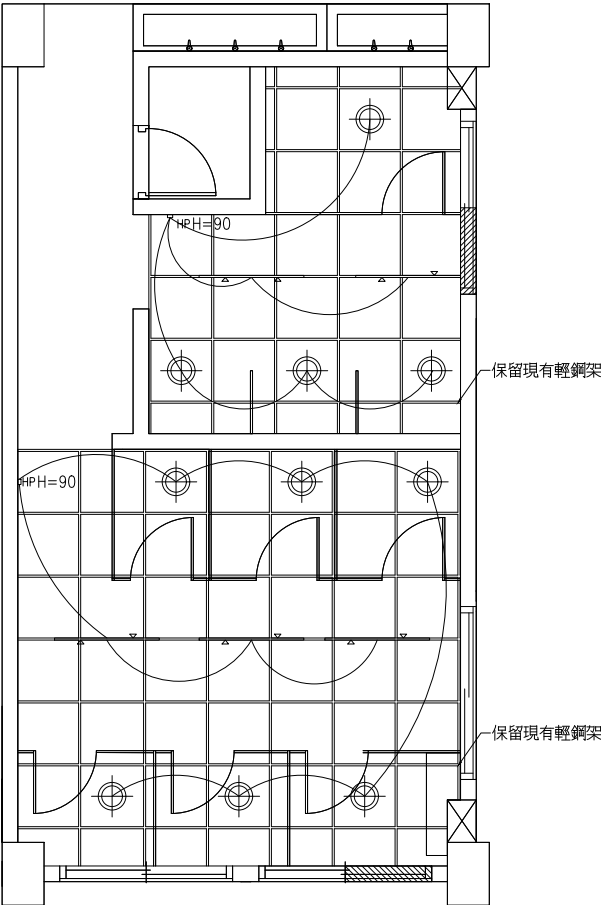

3 整修後 三樓廁所天花平面圖
S:A3 1: 75 單位 cm



實際施工時必須配合現場尺寸丈量施工, 以現場尺寸為準, 若與圖面尺寸不符需知會設計監造單位並依指示辦理

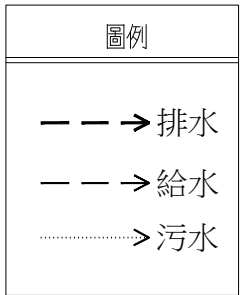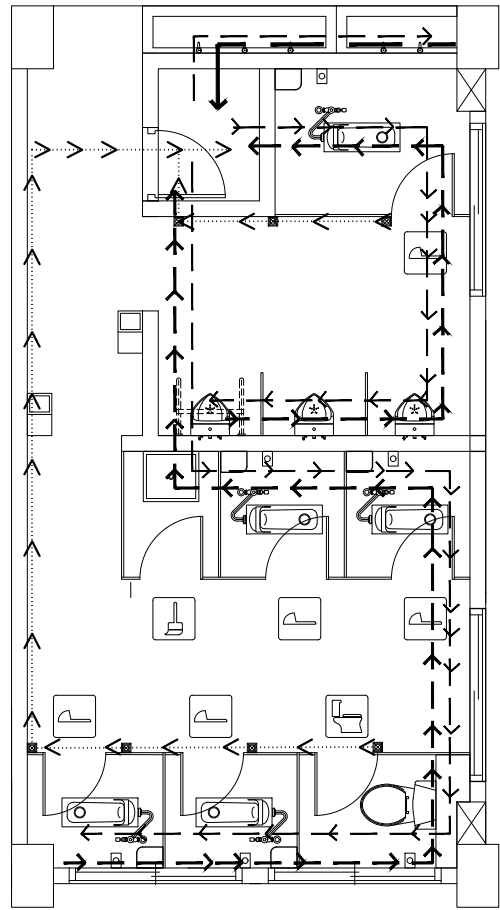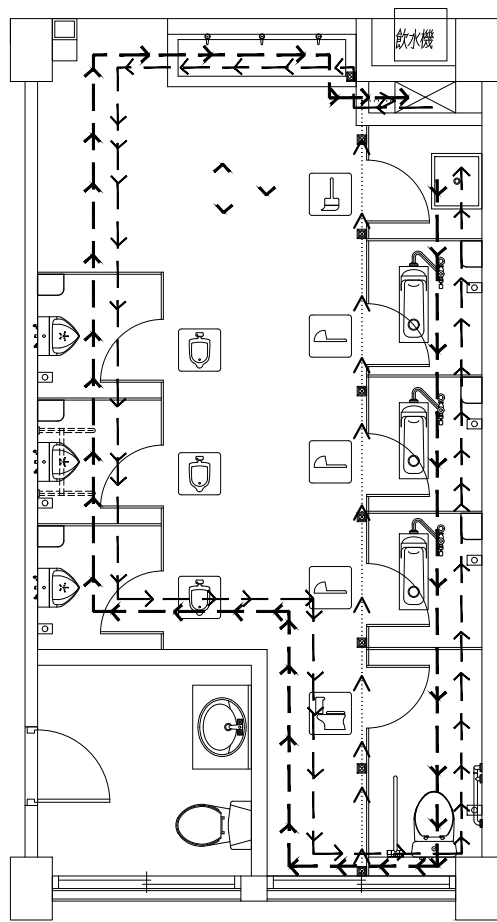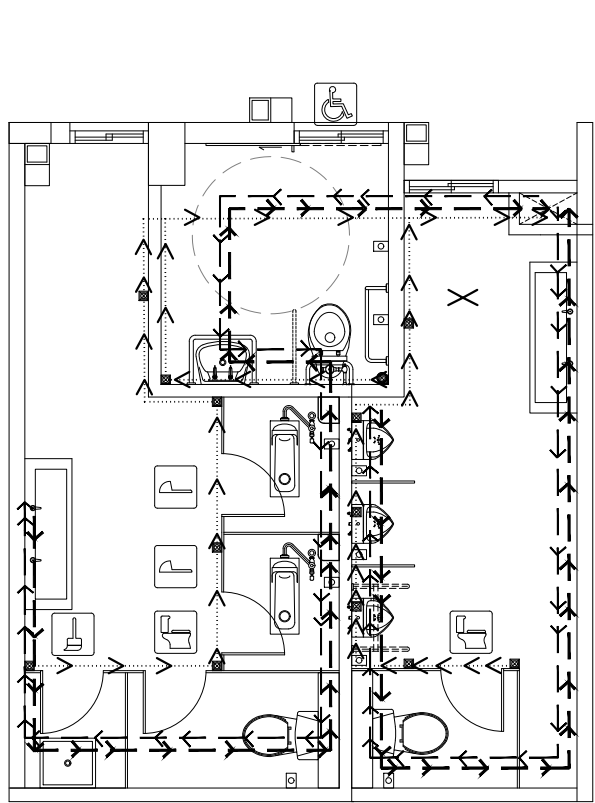

1 整修後 一樓廁所排水，電子及設備平面圖
S:A3 1: 75 單位: cm

2 整修後 二樓性別友善廁所排水，電子及設備平面圖
S:A3 1: 75 單位: cm

3 整修後 三樓廁所排水，電子及設備平面圖
S:A3 1: 75 單位: cm

設備	☐	小便斗, 馬桶, 掃居間, 無障礙標示牌 共21 一樓 : 6 二樓 : 8 三樓 : 7	☐	緊急壓扣開關 共23 一樓 : 7 二樓 : 7 三樓 : 9	☐	閃光音響警器報 共6 一樓 : 3 二樓 : 1 三樓 : 2 H=210cm
----	--------------------------	--	--------------------------	--	--------------------------	--

實際施工時必須配合現場尺寸丈量施工, 以現場尺寸為準, 若與圖面尺寸不符需知會設計監造單位並依指示辦理

- 附註說明
1. 本建物興建前，起造人應請政府單位指示地址，依實際需求，基地範圍內配合政府所指定建築設計施工，勿擅自先行動工。
 2. 本圖之建築設計有案，其主要結構及尺寸部份，應由主要結構及尺寸部份，起造人，承造人必須按圖施工，至於施工處理之一切技術措施及在實際執行時由承造人負責，並須自負一切正確與安全責任，並須自負一切正確與安全責任。
 3. 建築師應負責提供合法且無火災之建築圖樣。
 4. 必須在實際執行前，經政府核准後方可施工，並須事先辦理必要手續，經核准後方可施工，並須事先辦理必要手續。
 5. 注意圖面所載之安全之安全之安全。
 6. 施工中主要構造部份，應於圖面規定之由承造人提出，並須自負一切正確與安全責任，並須自負一切正確與安全責任。
 7. 凡完工後，立即拆除工程，並須自負一切正確與安全責任，並須自負一切正確與安全責任。
 8. 承造人不得任意變更圖面之圖面之圖面。
 9. 承造人不得任意變更圖面之圖面之圖面。
 10. 工程進行中，應隨時與政府單位及圖面設計單位，隨時與政府單位及圖面設計單位。

業務編號
JOB NO.
工程名稱 PROJECT
隆田國小114年度感恩樓
西側老舊廁所整修工程

工程顧問 CONSULTANTS

圖面修正 REVISIONS

NO.	日期 DATE	內容 CONTENTS

簽章 SEAL

圖名 DRAWING TITLE
整修後 廁所排水、電子
及設備平面圖

圖號 DRAWING NO. B1-3
張號 SHEET NO. 11/ 23

日期 DATE
核准 APPROVED By
核對 CHECK By
繪圖 DRAWN By
比例 SCALE

- 附註說明
1. 本建物興建前，起造人應請政府單位指示界址，依照實際界址範圍內配合政府所指定基礎設施施工，勿擅自先行動工。
 2. 本圖已標明附註有案，其主要結構尺寸部份，起造人應依照圖中尺寸部份，起造人，承造人必須依照圖中，至於施工處理之一切技術措施及在圖中未標明者由承造人自行負責。
 3. 起造人應依照圖中尺寸部份，起造人，承造人必須依照圖中，至於施工處理之一切技術措施及在圖中未標明者由承造人自行負責。
 4. 必須依照圖中尺寸部份，起造人，承造人必須依照圖中，至於施工處理之一切技術措施及在圖中未標明者由承造人自行負責。
 5. 注意圖中標明之尺寸，起造人，承造人必須依照圖中，至於施工處理之一切技術措施及在圖中未標明者由承造人自行負責。
 6. 施工中主要構造部份，應依照圖中尺寸部份，起造人，承造人必須依照圖中，至於施工處理之一切技術措施及在圖中未標明者由承造人自行負責。
 7. 凡圖中未標明，立即拆除工程，並依照圖中尺寸部份，起造人，承造人必須依照圖中，至於施工處理之一切技術措施及在圖中未標明者由承造人自行負責。
 8. 承造人不得任意變更圖中尺寸部份，起造人，承造人必須依照圖中，至於施工處理之一切技術措施及在圖中未標明者由承造人自行負責。
 9. 承造人不得任意變更圖中尺寸部份，起造人，承造人必須依照圖中，至於施工處理之一切技術措施及在圖中未標明者由承造人自行負責。
 10. 工程進行中相關量數及圖面說明，歡迎隨時聯絡本所共同討論。

業務編號
JOB NO.

工程名稱 PROJECT
隆田國小114年度感恩樓
西側老舊廁所整修工程

工程顧問 CONSULTANTS

圖面修正 REVISIONS

NO.	日期 DATE	內容 CONTENTS

簽章 SEAL

圖名 DRAWING TITLE
整修後 廁所地坪平面圖

圖號 DRAWING NO. B1-4

張號 SHEET NO. 12/ 23


日期 DATE

核准 APPROVED By


核對 CHECK By

繪圖 DRAWN By


比例 SCALE

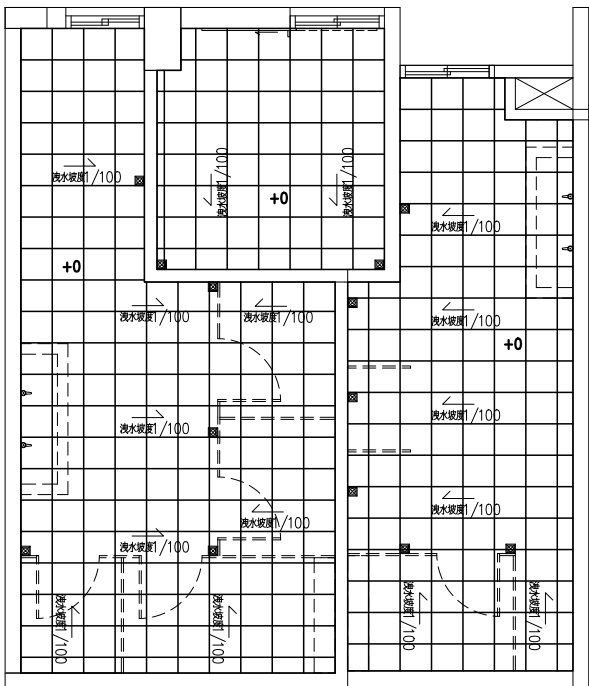

1 整修後 一樓廁所地坪平面圖
S:A3 1:75 單位: cm

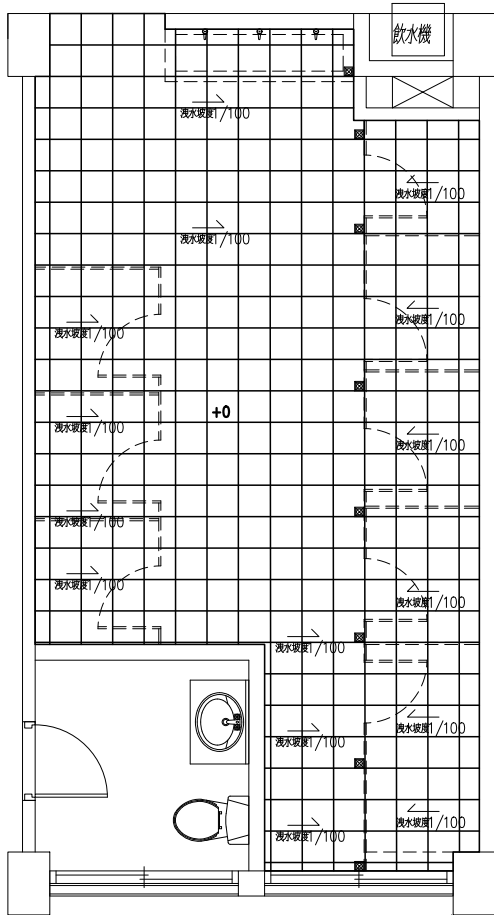

2 整修後 二樓性別友善廁所地坪平面圖
S:A3 1:75 單位: cm

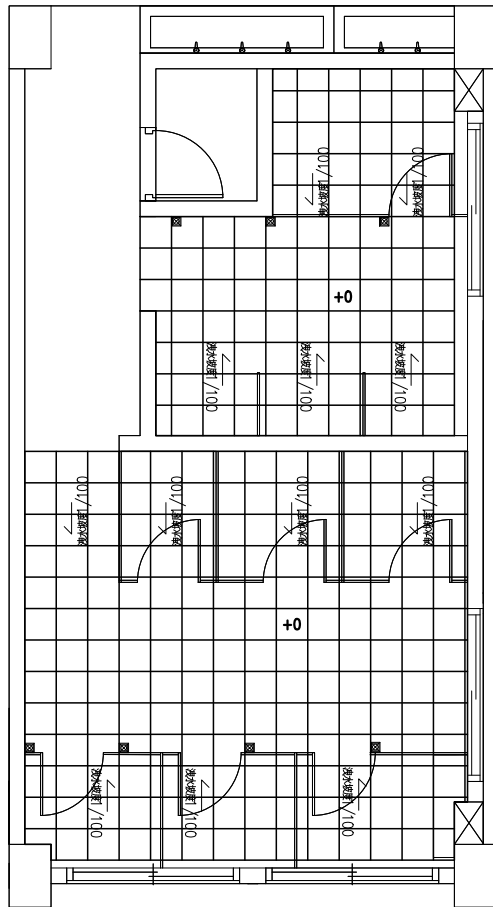

3 整修後 三樓廁所地坪平面圖
S:A3 1:75 單位: cm

圖例


不銹鋼地板落水頭(加蓋)
數量:13組/一樓,8組/二樓
7組/三樓

止滑磚A(30*30cm)

磚砌矮牆(H=80cm)

供排水圖例

圖例	內 容 摘 要	圖例	內 容 摘 要
	坐式抽水馬桶（配件全）		污水管，(橘紅色管)
	洗臉盆（配件全）		生活雜排水管，(橘紅色管)
	台面式洗臉盆（配件全）		雨水排水管
	單槍冷熱淋浴混合龍頭（配件全）		經過污水處理設施之配管，(橘紅色管)
	小便斗（配件全）		管路向上，向下，上下
	高籠型落水頭φ50RD		污水處理設施透氣管，(橘紅色管)
	高籠型落水頭φ50RD		污水管，立管、透氣管，(橘紅色管)
	地板落水頭		生活雜排水透氣管，立管、透氣，(橘紅色管)
	防臭型浴廁地板落水頭		防蟲網
	清潔口		冷氣排水口
	花圃落水頭附網罩		採光罩落水頭

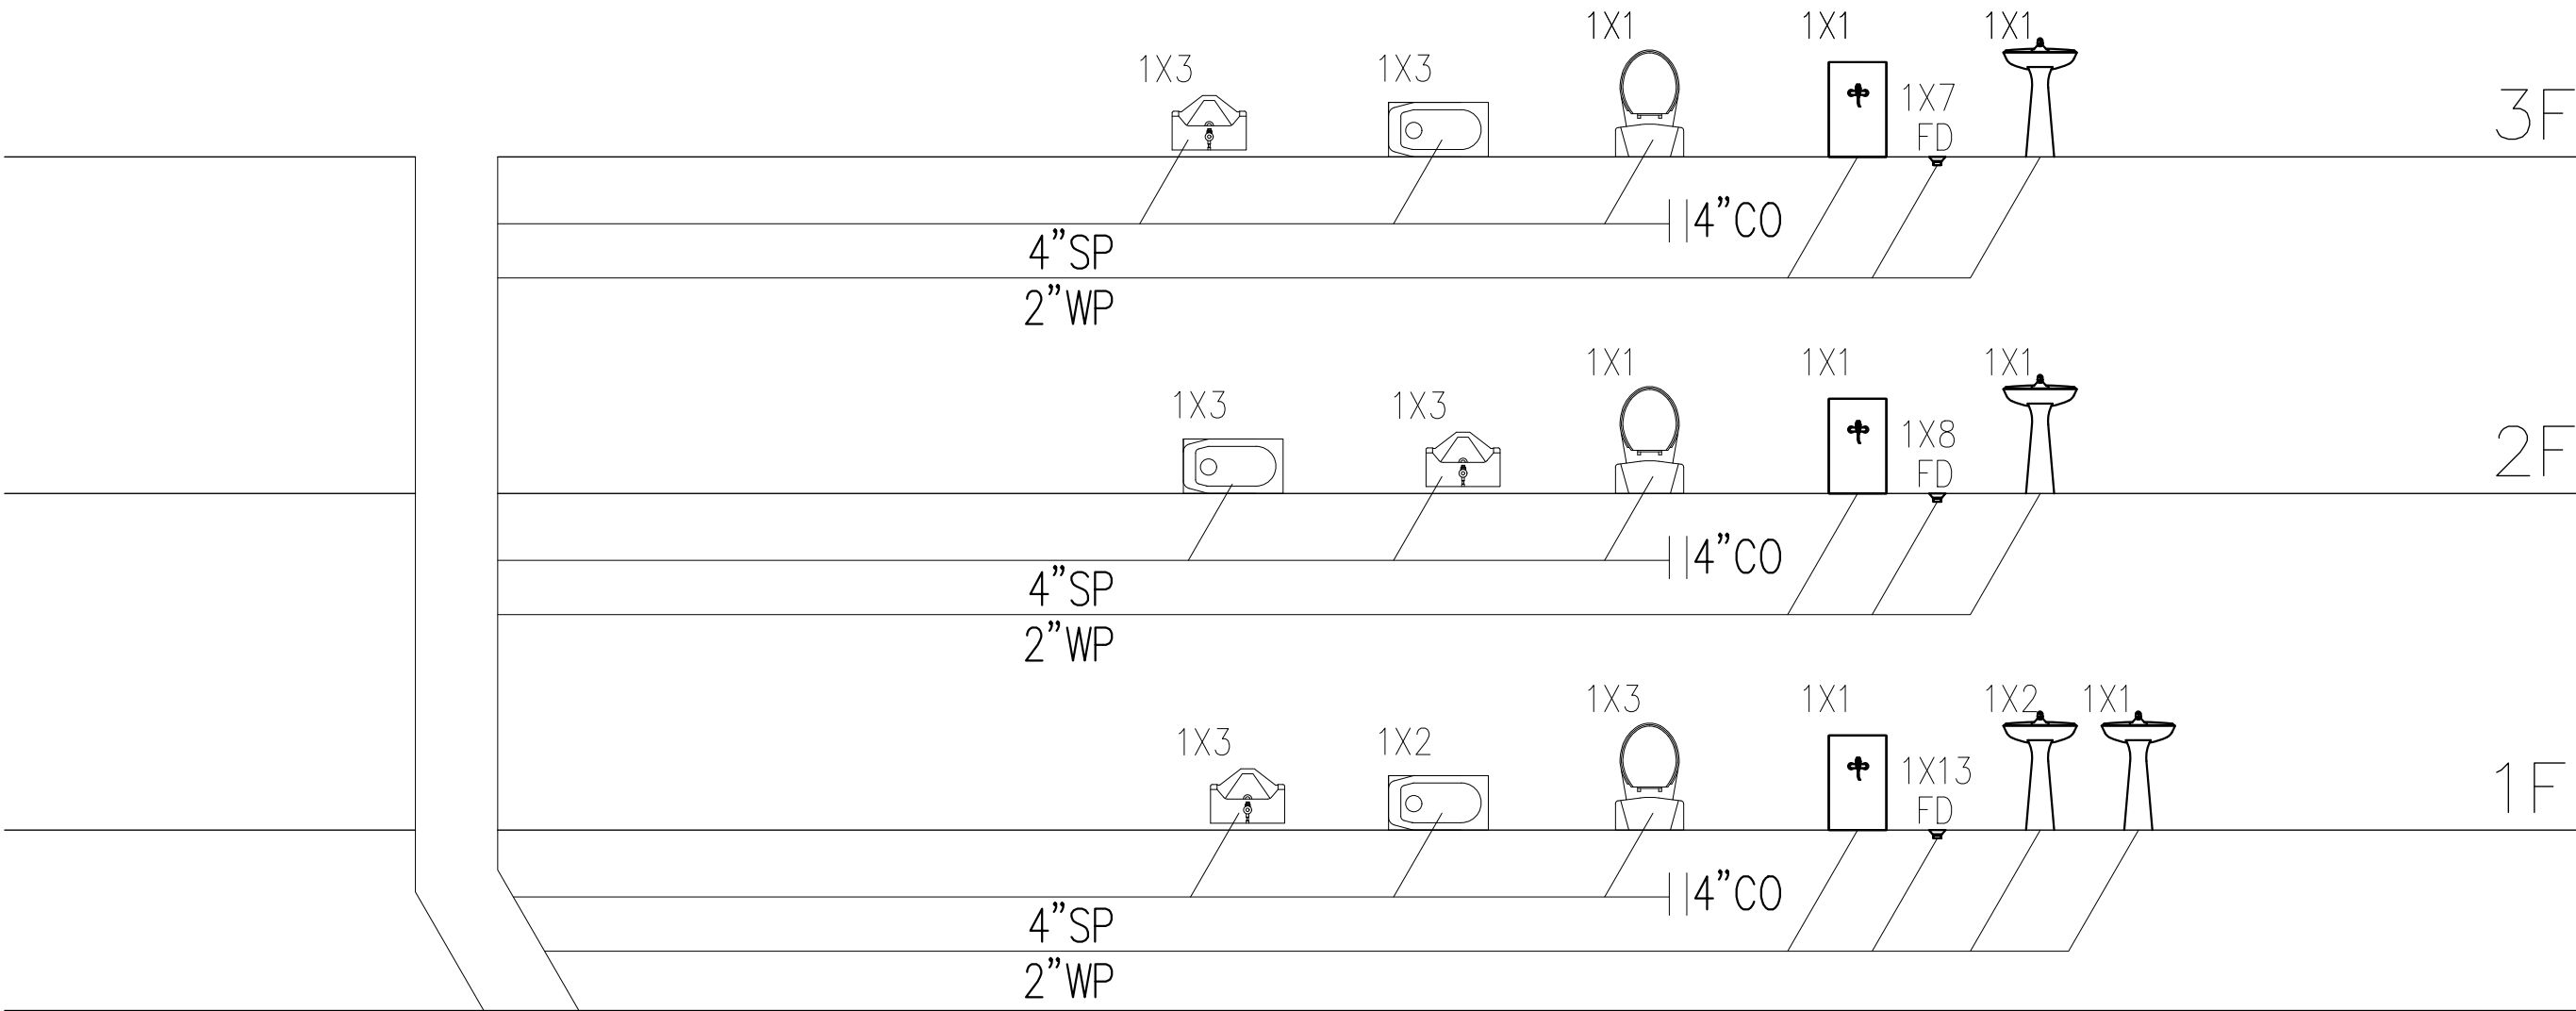

1 昇位圖
S:N.A

※ 實際施工時必須配合現場尺寸丈量施工, 以現場尺寸為準, 若與圖面尺寸不符需知會設計監造單位並依指示辦理



建築 • 室內 • 景觀

鄭景文建築師事務所
立景環境設計工作室
地址：台南市東區裕永一街 80 號
Tel :06-2083679
E-mail :genecheng32@gmail.com

附註說明

1. 本建物興建前，起造人應請政府單位指示界址，依實際界址範圍內配合政府所能指定建築設計施工，勿擅自先行動工。
2. 本圖已註明附註有案，其主要結構尺寸部份，屬最主要結構及尺寸部份，起造人、承造人必須按圖施工，至於施工處理之一切技術措施及在履約期間由承包技術師和負責人負一切正確與安全責任，並視該建築承包技術師。
3. 建築所屬必須按請台法且無大礙之變更範圍承造。
4. 必須在圖面所指定範圍施工如未予變更原設計時，應與事先辦理變更手續，經核准後再行施工勿擅自變更。
5. 注意圖面所指定行人之安全不得擅改。
6. 施工中主要構造部份，應按圖規定程序由承造廠商提出部份檢驗及竣工報告，展期等手續，以備竣工後中供使用執照。
7. 局部分減除，立即拆除工程，並照所屬範圍地面水溝，清理修築，然後由承造廠商申請核發使用執照，再憑使用執照申請接水電設備。
8. 承造人不得使用圖面之圖面並提出加蓋圖章證明。
9. 承造人不得使用圖面之圖面並提出加蓋圖章證明。
10. 工程進行中應與業主及圖面說明，歡迎隨時聯絡本所共同討論。

JOB NO.

工程名稱 PROJECT
隆田國小114年度感恩樓
西側老舊廁所整修工程

圖面修正 REVISIONS

NO.	日期 DATE	內 容 CONTENTS

簽 章 SEAL

圖 名 DRAWING TITLE
昇位圖

圖 號 DRAWING NO. B1-5

張 號 SHEET NO. 13/23

日 期 DATE

核 准 APPROVED By

核 對 CHECK By

繪 圖 DRAWN By

比 例 SCALE

- 附註說明
1. 本建物興建前，起造人應請政府單位指示地址，依照實際基地範圍內配合政府所指定建築設計施工，勿擅自先行動工。
 2. 本圖已經政府核准有案，其主要結構尺寸部份，起造人應依照核准圖樣及尺寸部份，起造人必須按圖施工，至於施工處理之一切技術措施及在監督機關由承包廠商和負責人負一切正確與安全責任，並須請各該管機關核准。
 3. 建築師應負責提供合法且無欠稅之建築圖樣。
 4. 必須依照實際規定辦理施工及遵守變更設計時，應經事先與監督機關手續，經核准後方可施工及擅自變更。
 5. 注意圖面所載行人之安全不得有誤。
 6. 施工中主要構造部份，應依照規定須由承包廠商提出詳細圖樣及施工報告，經核准後，以備施工後中供使用執照。
 7. 局管文成後，立即拆除工費，並依照規定辦理水溝、清理等費，然後由承包廠商申請執照使用執照，再憑使用執照申請建築水電設備。
 8. 承造人不得使用任何材料之剩餘並提出加蓋證明。
 9. 承造人不得使用沙土海砂之混泥土並具結。
 10. 工程進行中應隨時量測及圖面說明，數量隨時報給本所共同討論。

業務編號
JOB NO.

工程名稱 PROJECT
隆田國小114年度感恩樓
西側老舊廁所整修工程

工程顧問 CONSULTANTS

圖面修正 REVISIONS

NO.	日期 DATE	內容 CONTENTS

簽章 SEAL

圖名 DRAWING TITLE
整修後 入口立面圖

圖號 DRAWING NO. C1-1

張號 SHEET NO. 14/23

日期 DATE

核准 APPROVED By


核對 CHECK By

繪圖 DRAWN By

比例 SCALE


1 整修後 一樓入口立面圖

S:A3 1:50 單位: cm

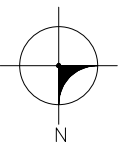


2 整修後 二樓入口立面圖

S:A3 1:50 單位: cm

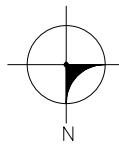

3 整修後 三樓入口立面圖

S:A3 1:50 單位: cm

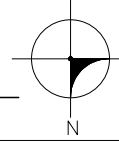


圖例



抵石子

現有抵石子



實際施工時必須配合現場尺寸丈量施工, 以現場尺寸為準, 若與圖面尺寸不符需知會設計監造單位並依指示辦理

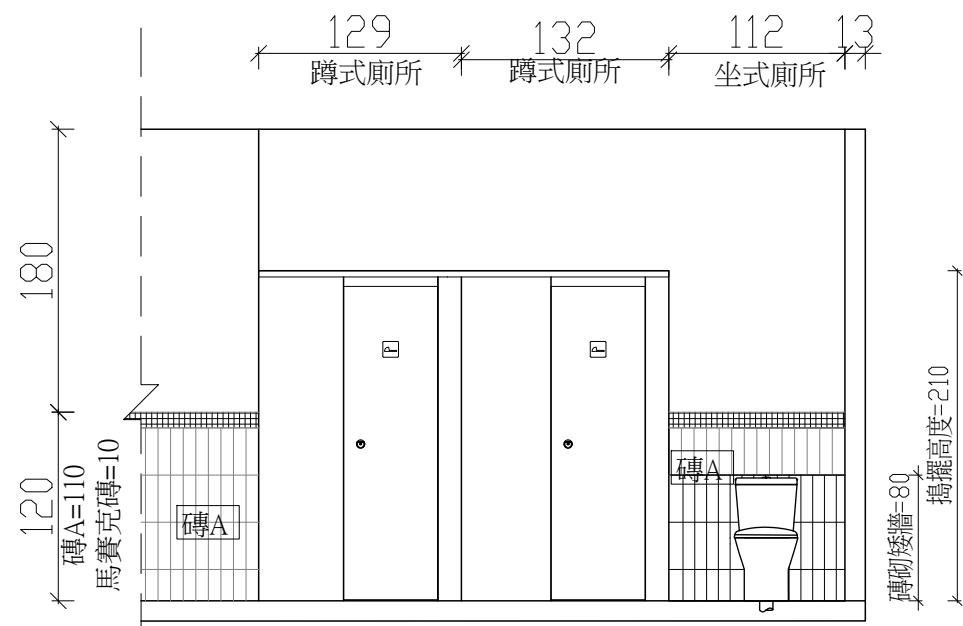



1 整修後 一樓女廁立面圖
S:A3 1:50 單位: cm

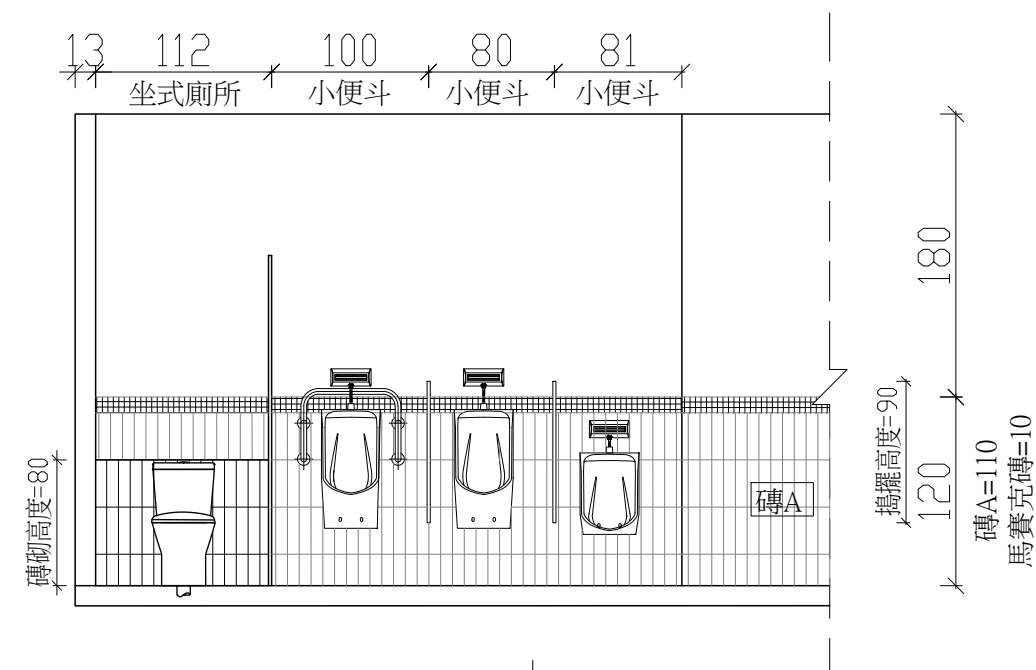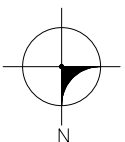


2 整修後 一樓男廁剖面圖
S:A3 1:50 單位: cm

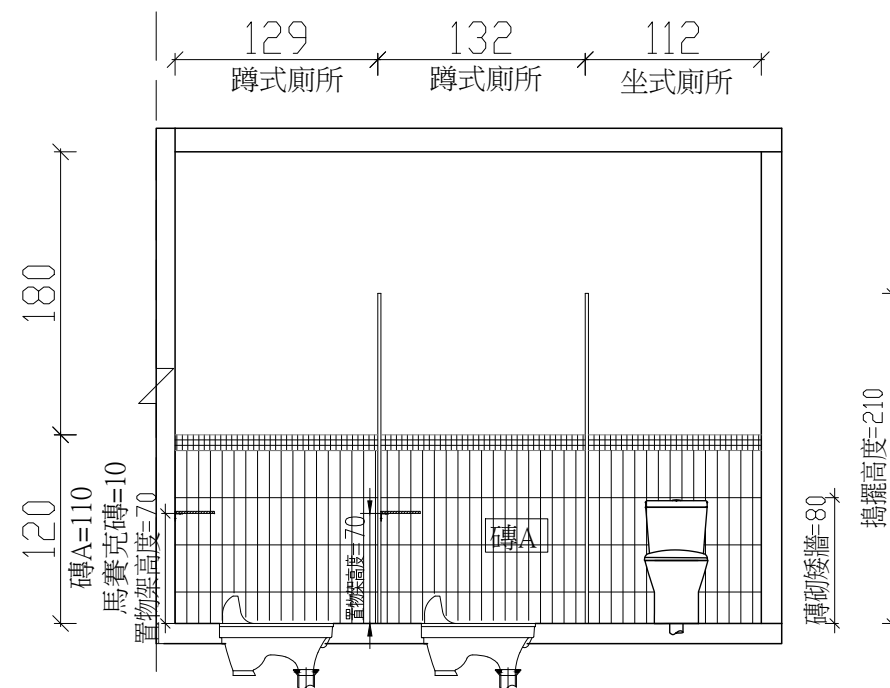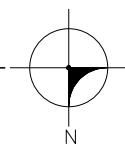

3 整修後 一樓女廁剖面圖
S:A3 1:50 單位: cm

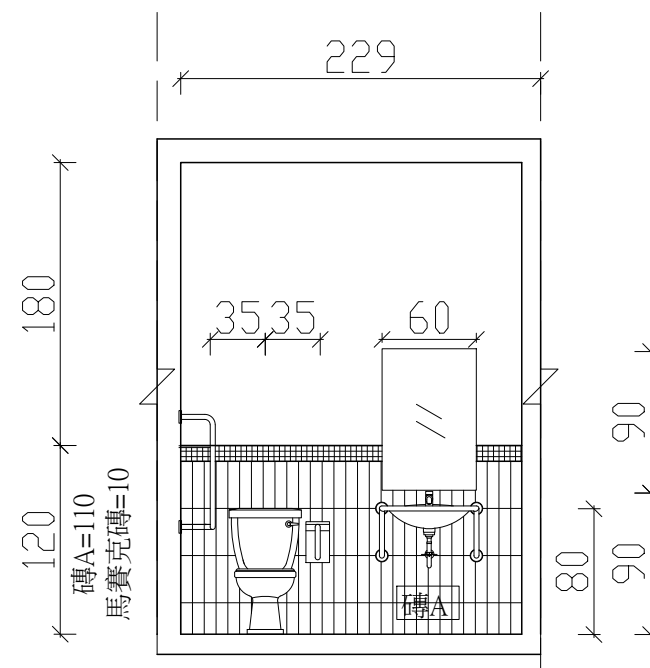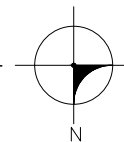

4 整修後 一樓無障礙廁所剖面圖
S:A3 1:50 單位: cm

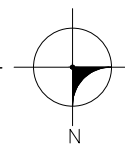

磚A : 7.5*30 CM

建策 • 室內 • 景觀

鄭景文建築師事務所
立景環境設計工作室
地址：台南市東區裕永一街80號
Tel :06-2083679
E-mail :gencheng32@gmail.com

附註說明

1. 本建物興建前，起造人應請政府單位指示界址，依圖實施基礎範圍內配合政府所指定基礎設計施工，勿擅自先行動工。
2. 本圖已標明所有建築，其主要結構尺寸部份，起造人應於施工前，應先與設計單位確認，並應於施工前，應先與設計單位確認，並應於施工前，應先與設計單位確認。
3. 起造人應於施工前，應先與設計單位確認，並應於施工前，應先與設計單位確認，並應於施工前，應先與設計單位確認。
4. 必須於施工前，應先與設計單位確認，並應於施工前，應先與設計單位確認，並應於施工前，應先與設計單位確認。
5. 必須於施工前，應先與設計單位確認，並應於施工前，應先與設計單位確認，並應於施工前，應先與設計單位確認。
6. 施工中主要構造部份，應於施工前，應先與設計單位確認，並應於施工前，應先與設計單位確認，並應於施工前，應先與設計單位確認。
7. 凡屬工程，立即拆除工程，並應於施工前，應先與設計單位確認，並應於施工前，應先與設計單位確認，並應於施工前，應先與設計單位確認。
8. 承造人不得將工程材料之剩餘量提出加購證明。
9. 承造人不得將工程材料之剩餘量提出加購證明。
10. 工程進行中應隨時量測及量測，數量隨時報給本所供圖討論。

業務編號
JOB NO.

工程名稱 PROJECT
隆田國小114年度感恩樓
西側老舊廁所整修工程

工程顧問
CONSULTANTS

圖面修正 REVISIONS

NO.	日期 DATE	內容 CONTENTS

簽章 SEAL

圖名 DRAWING TITLE
整修後 一樓剖面圖

圖號
DRAWING NO. C1-2

張號
SHEET NO. 15/23

日期
DATE

核准
APPROVED By

核對
CHECK By

繪圖
DRAWN By

比例
SCALE

實際施工時必須配合現場尺寸丈量施工，以現場尺寸為準，若與圖面尺寸不符需知會設計監造單位並依指示辦理

- 附註說明
1. 本建物興建前，經造人應請政府單位指示地址，依實際測量範圍內配合政府所指定建築線設計施工，勿擅自先行動工。
 2. 本圖之建築材料與構造，其主要結構尺寸部份，應以主要結構及尺寸部份，經造人、承造人、監造人、設計人、監工、監理人之共同確認後，方能進行施工。至於施工過程中一切技術措施及在監督範圍內由承造人自行負責，並應隨時向監造人報告，並經監造人同意後方能施工。
 3. 建築所屬必須符合防火及防火之構造要求。
 4. 必須依照實際規定之圖樣施工，如發現有變更時，應經事先與監造人商榷，經核准後方能施工，不得擅自變更。
 5. 注意施工期間行人之安全，不得任意攔阻。
 6. 施工中主要構造部份，應經監造人簽名後方能使用。
 7. 局部分成後，立即拆除工程，並將所有構造物拆除，清理現場，然後由承造人向監造人領取使用執照，再行使用。
 8. 承造人不得使用任何材料之剩餘物提出加價證明。
 9. 承造人不得使用任何材料之剩餘物提出加價證明。
 10. 工程進行中應隨時量測及量測，數量隨時向本所共同討論。

業務編號
JOB NO.
工程名稱 PROJECT
隆田國小114年度感恩樓
西側老舊廁所整修工程

工程顧問 CONSULTANTS

圖面修正 REVISIONS

NO.	日期 DATE	內容 CONTENTS

簽章 SEAL

圖名 DRAWING TITLE
整修後 二樓剖面圖

圖號 DRAWING NO. C1-3

張號 SHEET NO. 16/23


日期 DATE

核准 APPROVED By



核對 CHECK By

繪圖 DRAWN By



比例 SCALE

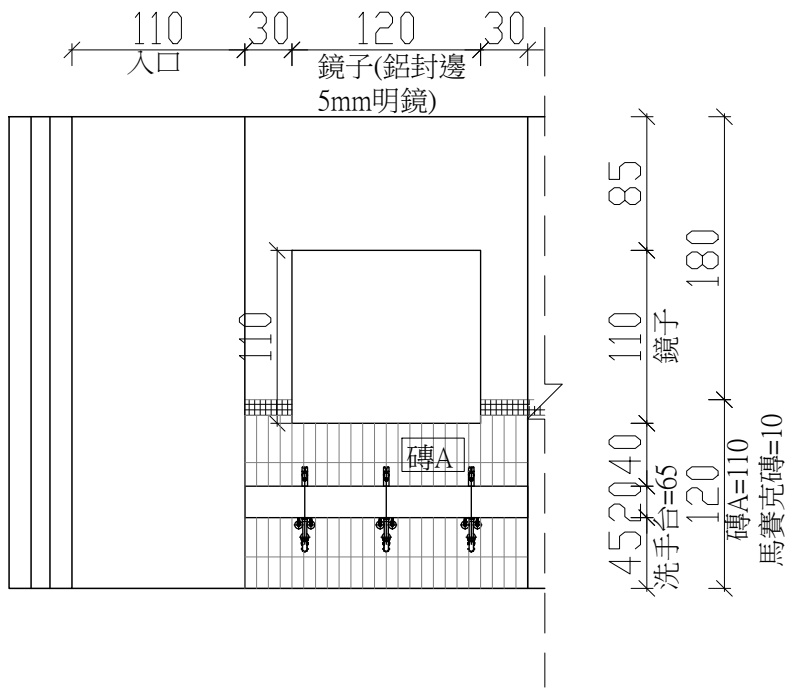



1 整修後 二樓性別友善廁所立面圖
S:A3 1:50 單位 cm

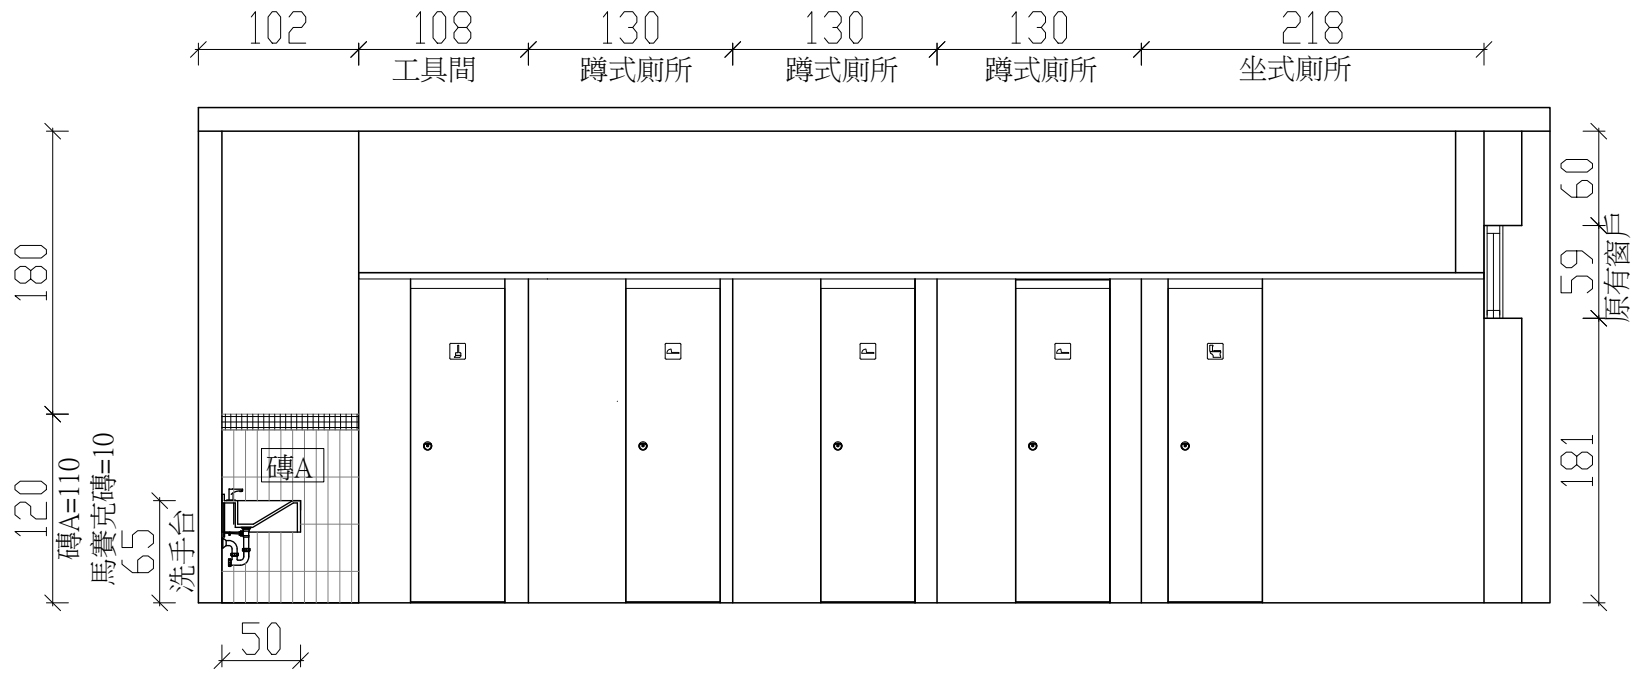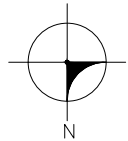


3 整修後 二樓性別友善廁所剖面圖
S:A3 1:50 單位 cm

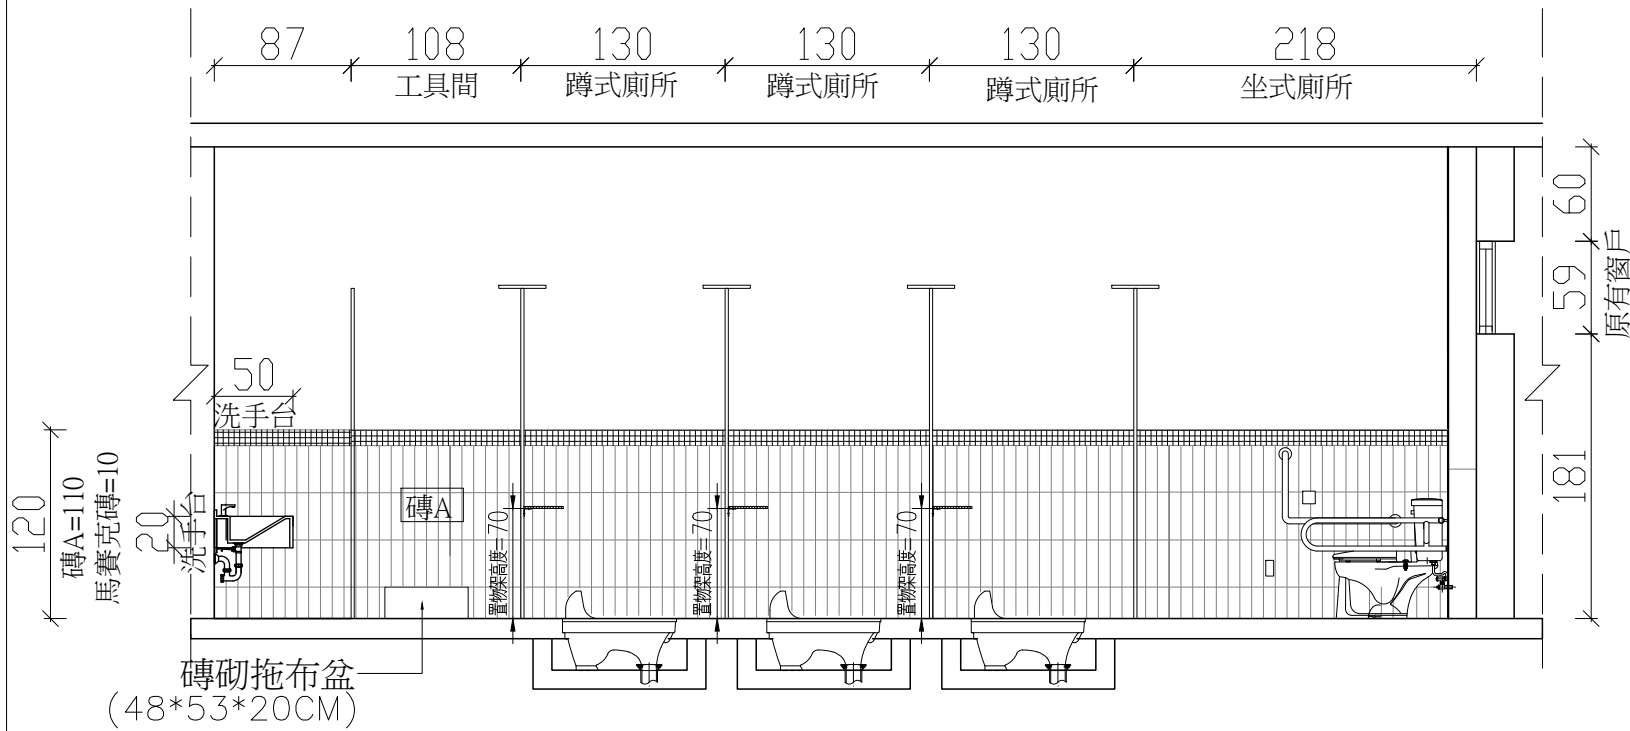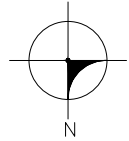

2 整修後 二樓性別友善廁所立面圖
S:A3 1:50 單位 cm

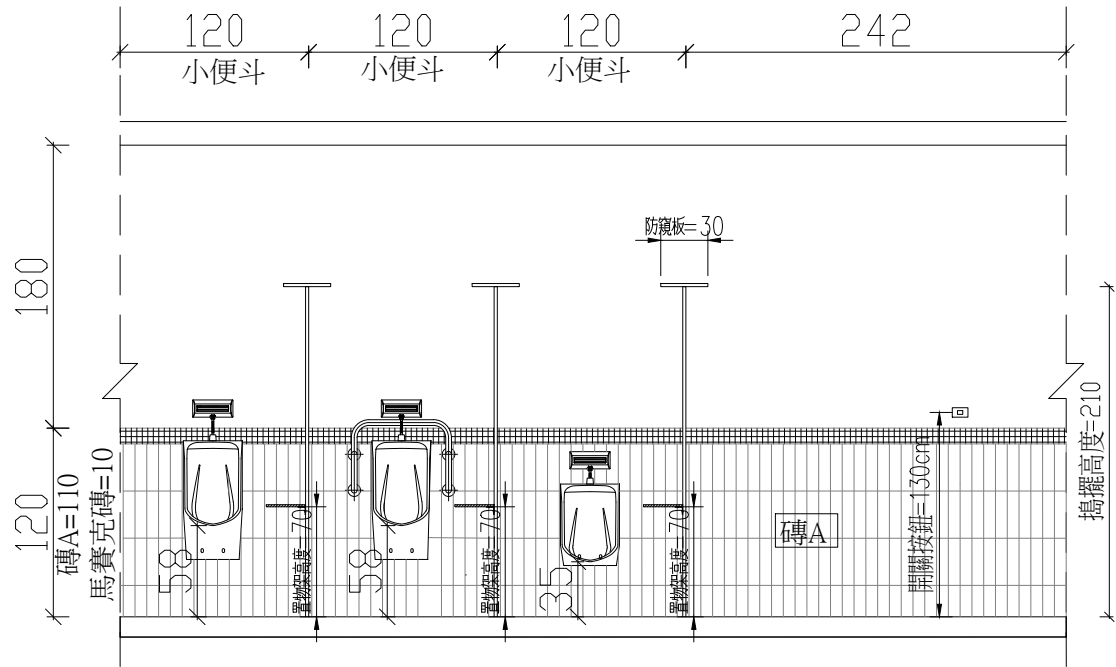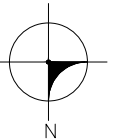

4 整修後 二樓性別友善廁所剖面圖
S:A3 1:50 單位 cm

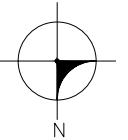

磚A : 7.5*30 CM

實際施工時必須配合現場尺寸丈量施工，以現場尺寸為準，若與圖面尺寸不符需知會設計監造單位並依指示辦理

- 附註說明
1. 本建物興建前，起造人應請政府單位指示界址，依實際界址範圍內配合政府所指定建築設計施工，勿擅自先行動工。
 2. 本圖之建築材料構造有案，其主要結構尺寸部份，應以主要結構及尺寸部份，起造人，承造人必須按圖施工，至於施工處理之一切技術措施及品質管制則由承包設計師和負責人員一切正確與安全責任，並須請各驗收合格後始行施工。
 3. 建築師應負責提供合法且最大之建築面積與高度。
 4. 必須切實按圖施工，如發現有變更原設計時，應經事先與設計師商榷手續，經核准後始行施工，勿擅自變更。
 5. 注意鄰近房屋及行人之安全，不得有妨礙。
 6. 施工中主要構造部份，應定期核定後由承造商提出部份檢驗及竣工報告，展期等手續，以備竣工後中供使用執照。
 7. 房屋完成後，立即拆除工寮，並將所有周圍地面清理，清理後，然後由承造商向申請執照使用執照，再憑使用執照申請建築執照。
 8. 承造人不得使用任何材料之剩餘並提出加蓋證明。
 9. 承造人不得使用沙土及灰土並具結。
 10. 工程進行中應隨時與設計師商榷，如發現有違本所共同討論。

業務編號
JOB NO.

工程名稱 PROJECT
隆田國小114年度感恩樓
西側老舊廁所整修工程

工程顧問 CONSULTANTS

圖面修正 REVISIONS

NO.	日期 DATE	內容 CONTENTS

簽章 SEAL

圖名 DRAWING TITLE
整修後 三樓剖面圖

圖號 DRAWING NO. C1-4

張號 SHEET NO. 17/23


日期 DATE

核准 APPROVED By

核對 CHECK By



繪圖 DRAWN By

比例 SCALE

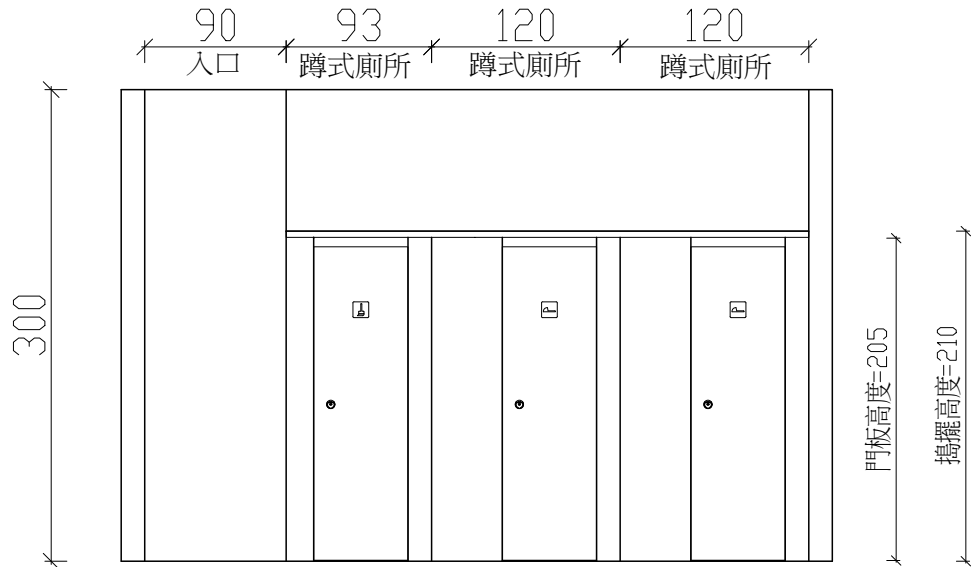



1 整修後 三樓女廁立面圖

S:A3 1:50 單位: cm

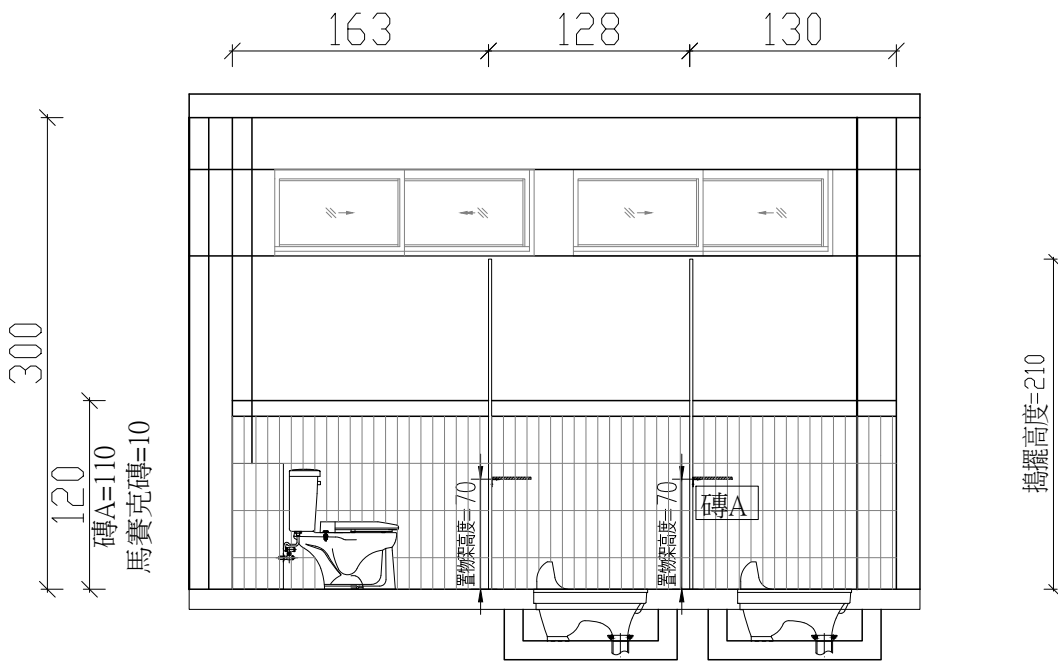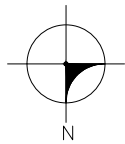



3 整修後 三樓女廁剖面圖

S:A3 1:50 單位: cm

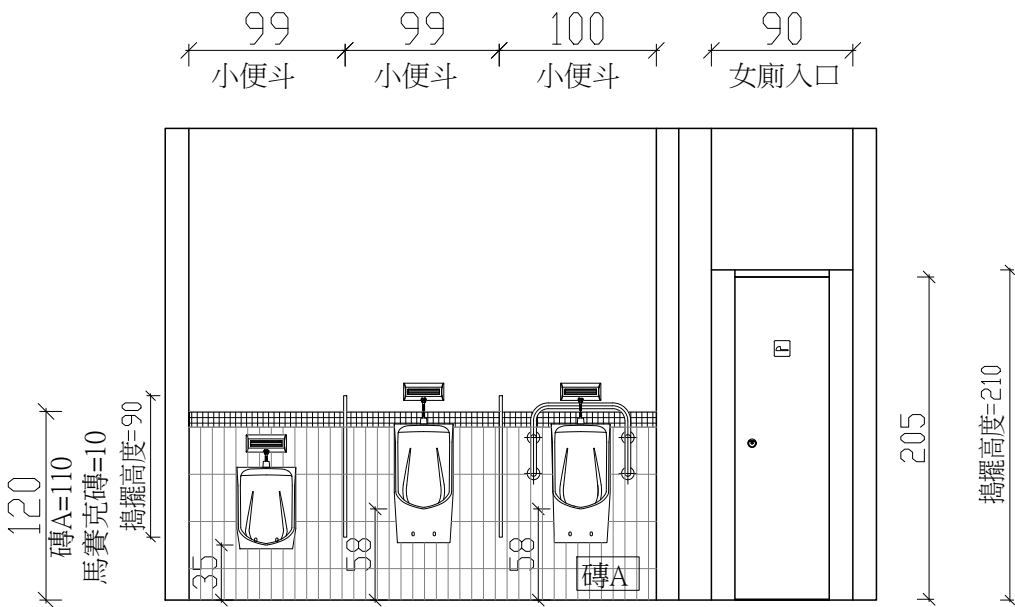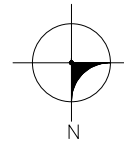


2 整修後 三樓男廁剖面圖

S:A3 1:50 單位: cm

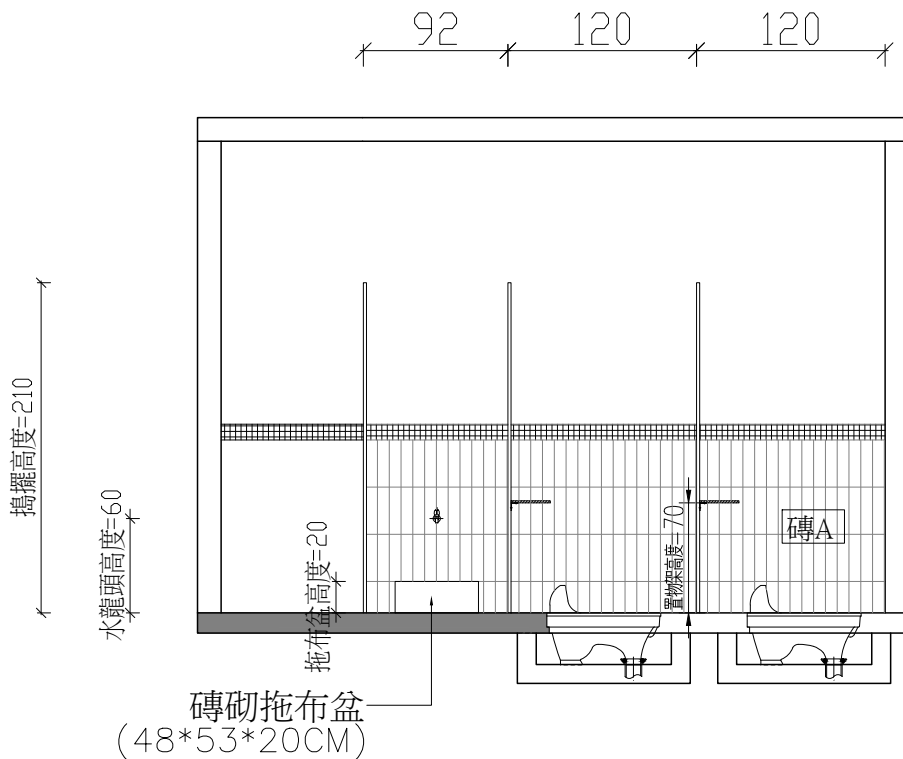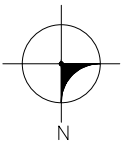


4 整修後 三樓女廁剖面圖

S:A3 1:50 單位: cm


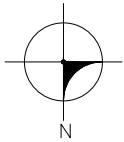


磚A : 7.5*30 CM

實際施工時必須配合現場尺寸丈量施工, 以現場尺寸為準, 若與圖面尺寸不符需知會設計監造單位並依指示辦理

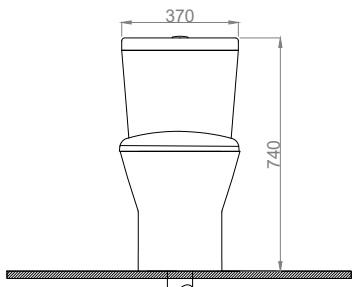

1 二段式省水馬桶(或同等品)
S:N.A

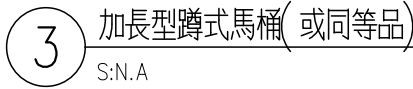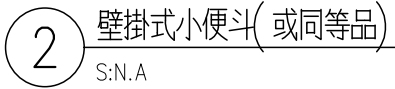

安裝尺寸	A	B
最小尺寸	200	200
標準尺寸	300	300



1. 本場根據有關 起爆人應採取的指示進行，依據該場根據其指示或其所指定受委託人員的，勿擅自先行動工。
2. 本場應遵守特種規定，其主要事項如下：
 - (1) 起爆人員必須持證，起爆人必須持證書，並持該場主任一位或特種指定人員由本場和該場主任的負責人一切正當的指示，並嚴格遵守該場主任的指示。
 - (3) 起爆前必須將起爆方法通知大業主或該場主任。
 - (4) 必須將起爆前通知該場主任或該場主任代理人，並應先通知特種人員，然後在起爆前方可自行通知起爆。
 - (5) 注意起爆前起爆人員之安全及清場安全。
3. 施工上主要事項如下，應以遵守或由該場主任指定之檢驗員及監督人，限期遵守，或經由大業主中保用者遵守。
4. 房屋及屋頂，立即拆除，並放房屋頂蓋水溝，清理物，使於在該場中按時使用與修理，再將使用與修理中按時使用與修理。
5. 不許在起爆後將材料運往該場中按時使用與修理。
6. 不許在起爆後將材料運往該場中按時使用與修理。
7. 工程上中保用者及監督人，對該場中保用者本場內

JOB NO

隆田國小114年度感恩樓
西側老舊廁所整修工程

圖面修正 REVISIONS

NO.	日期 DATE	内 容 CONTENTS

簽章 SEAL

圖名 DRAWING TITLE
設備及無障礙廁所規範圖

圖號 D1-1
DRAWING NO.

張 號 18 / 23
SHEET NO.

期星

DATE _____

核准
APPROVED By

核 對
CHECK By

DRAWN By

比例
SCALE

The technical drawings illustrate the required dimensions and components for two types of toilet facilities:

- Left Diagram (Standard Toilet):** Shows a side profile of a toilet with various dimensions. The total width is 70. Key vertical dimensions include 60, 15, 25, 60, 15, 27, 40, 27, 65, 15~25, 40~45, and 15. Horizontal dimensions include 15, 25, 42~50, 10, and 27. Components labeled are "緊急求救鈕" (Emergency Call Button), "扶手" (Handrail), and "沖水器搖控面板" (Flusher Remote Control Panel). A dashed line indicates the FFL (Finish Floor Level).
- Right Diagram (Toilet with Retractable Handrail):** Shows a side profile of a toilet with a retractable handrail. Dimensions include 35, 35, 25, 40~45, and 15~25. Components labeled are "掀起式可動扶手" (Retractable Movable Handrail) and "緊急求救鈴" (Emergency Call Bell).

4 無障礙廁所規範
S:N.A

高度：無障礙洗面盆上緣距地板面不得大於80公分，下緣應符合膝蓋淨容納空間規定。

洗面盆深度：洗面盆外緣距離可控制水龍頭操作端，可自動感應處，出水口均不得大於40公分，如設有環狀扶手時深度應計算至環狀扶手外緣，洗面盆下方空間，外露管線及器具表面不得有尖銳或易磨蝕之設備。

扶手：洗面盆應設置扶手，型式可為環狀扶手或固定扶手。設置環狀扶手者，扶手上緣應高於洗面盆邊緣1公分至3公分。設置固定扶手者，使用狀態時，扶手上緣高度應與洗面盆上緣齊平，突出洗面盆邊緣長度為25公分，兩側扶手之內緣距離為70公分至75公分。


但設置抬面式洗面盆或設置壁掛式洗面盆已於下方加設安全支撐者，得免設置扶手。

鏡子：鏡面底端距地板面不得大於90公分，鏡面高度應在90公分以上

GB : 安全扶手
GB* : 掀起式可動扶手
HP : 求救鈴
★ : 警鈴
◎ : 漏電斷路器
(電源接引處設置漏電斷路器
一只含電箱位置另訂)


註：1. 廠商於大便器面盆，立式小便斗，面盆等衛浴設備安裝前，應檢送相關色樣及型錄，俟業主同意後，始可安裝。
2. 廠商於鋪貼地坪及牆面面磚前，應檢送相關色樣及型錄，俟業主同意後，始可鋪貼。
3. 廠商應依指示，將無障礙廁所內相關設施（含設備）等之電源線，銜接至業主提供之電源供應點。

4 無障
S:N.A

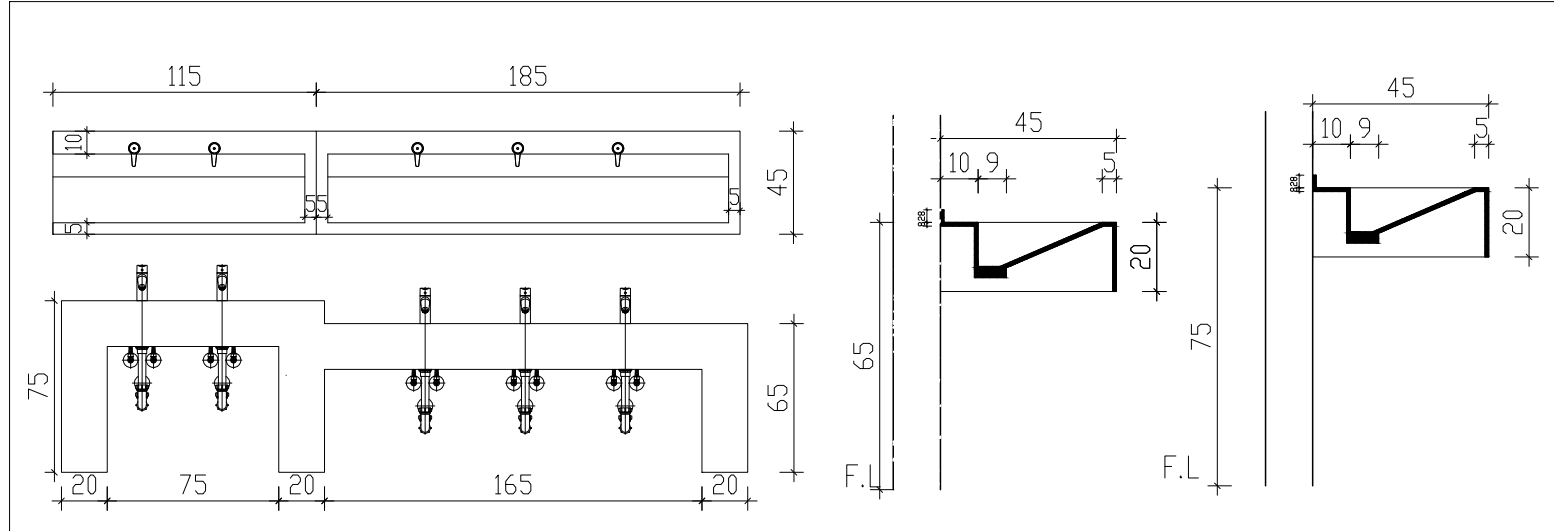

三樓 廁所


1 磚砌洗手台
S:N.A

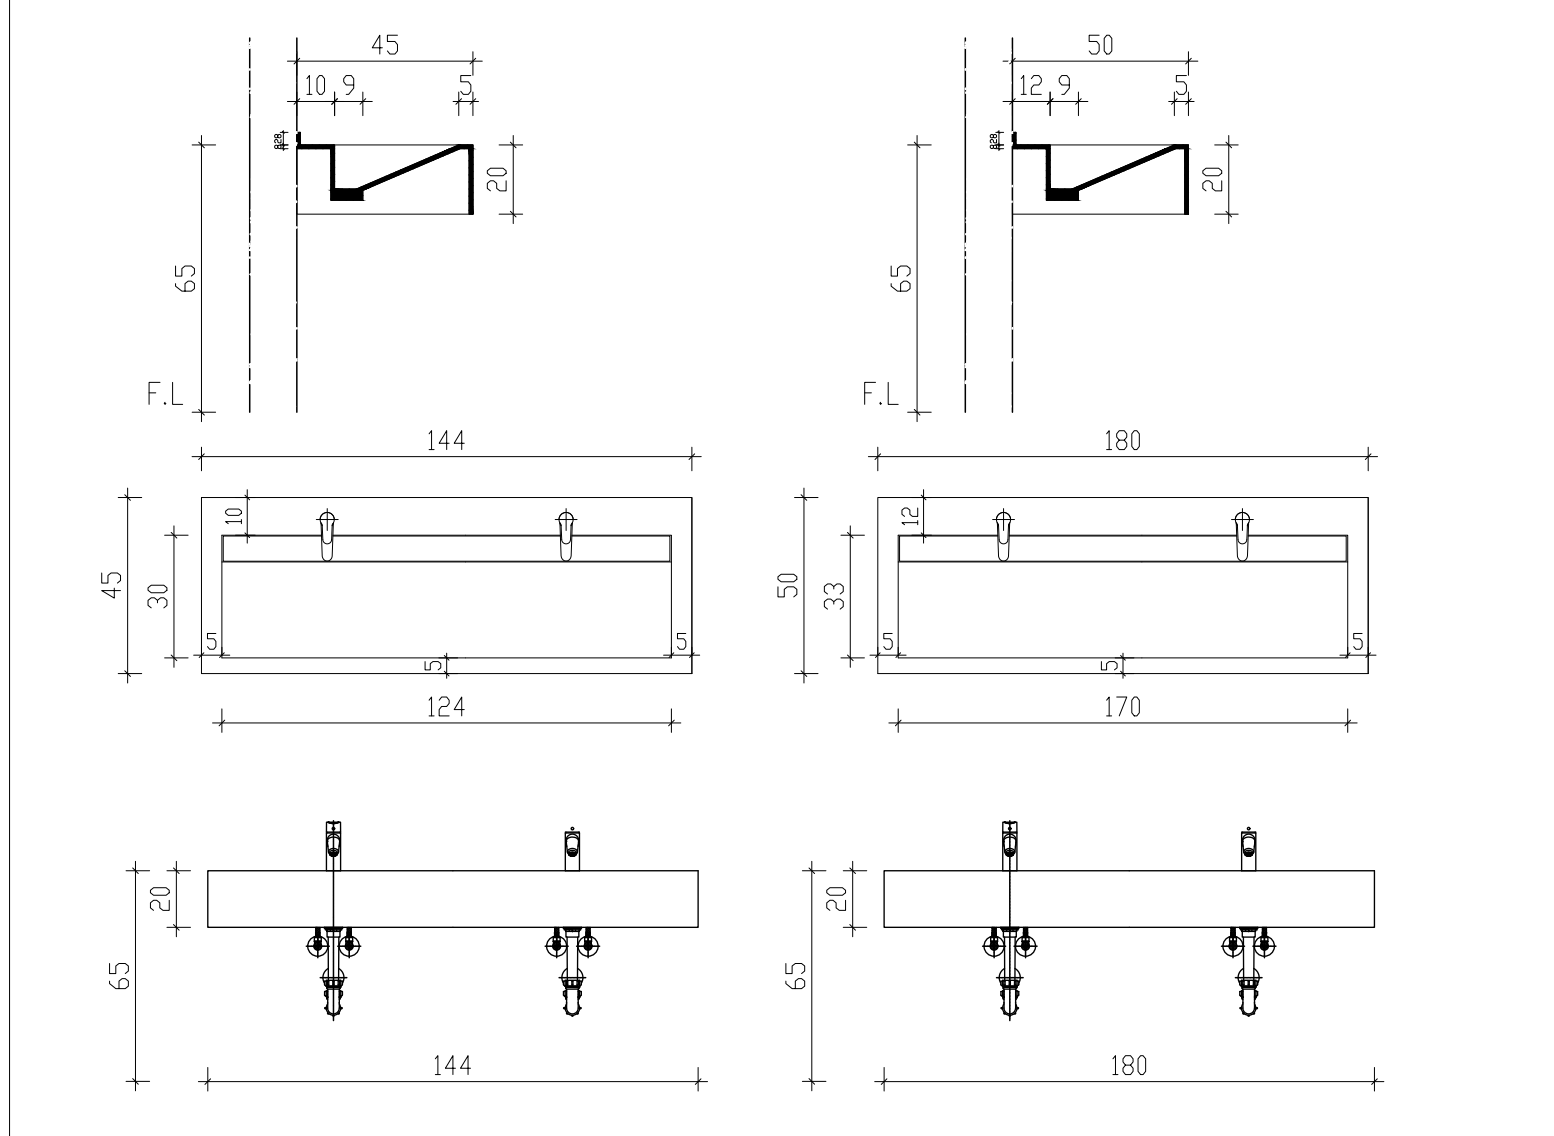


一樓 男女廁所

二樓 性別友善廁所


2 人造石洗手台
S:N.A

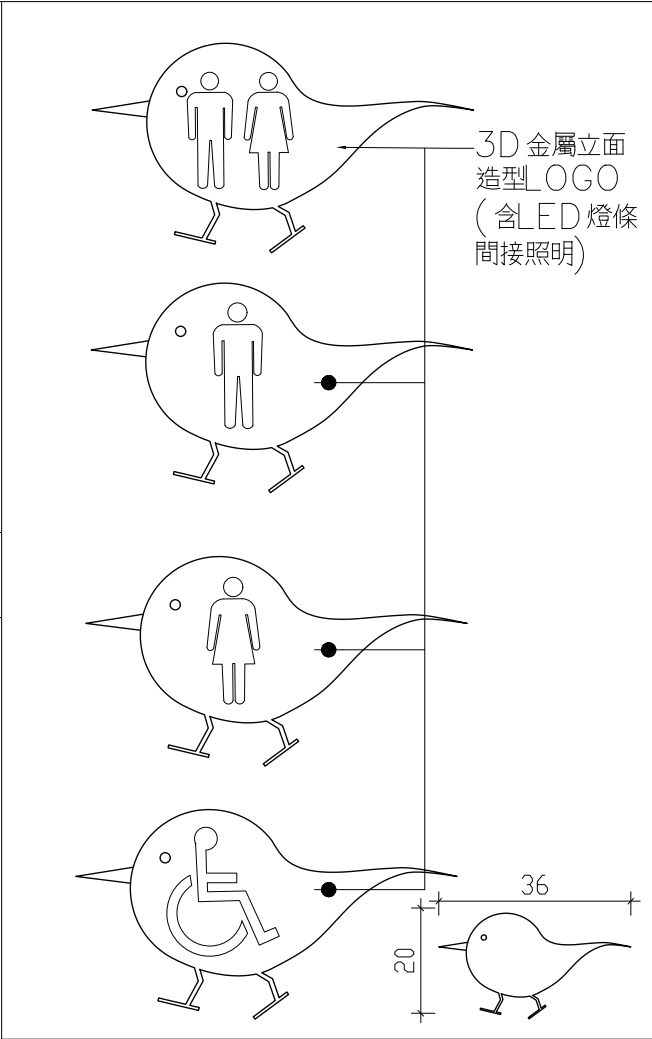


3 廁所標示牌
S:N.A

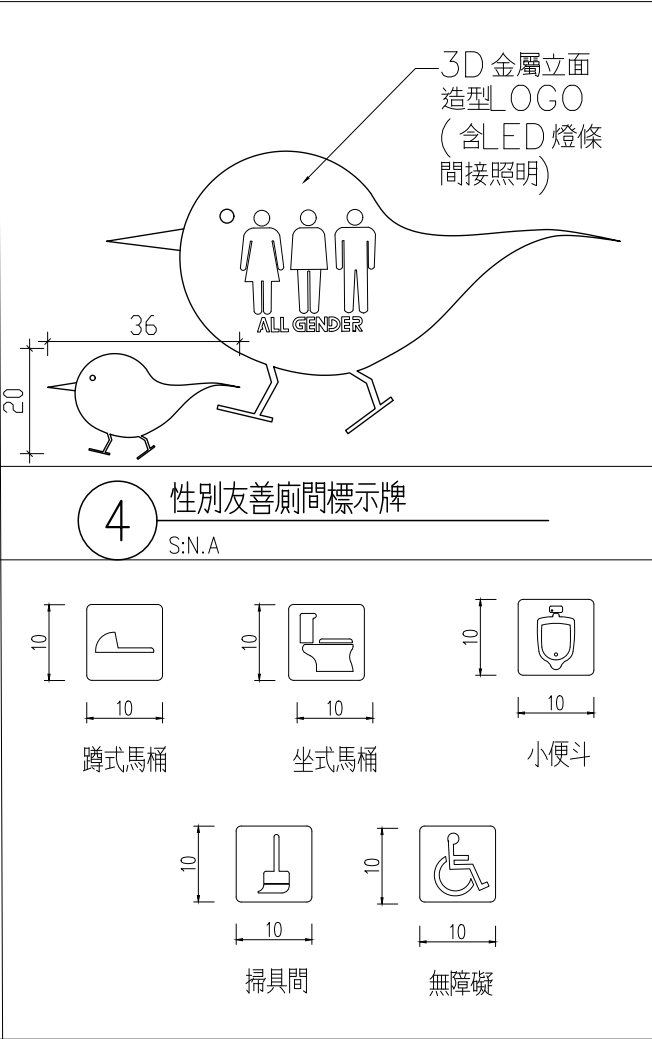

4 性別友善廁間標示牌
S:N.A

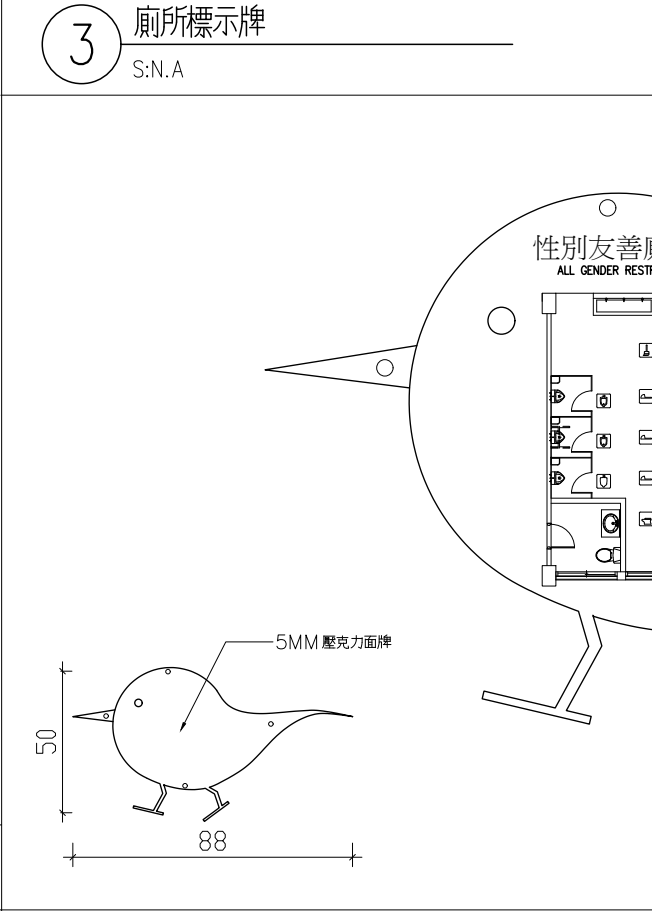

6 友善廁所壓克力說明牌
S:N.A

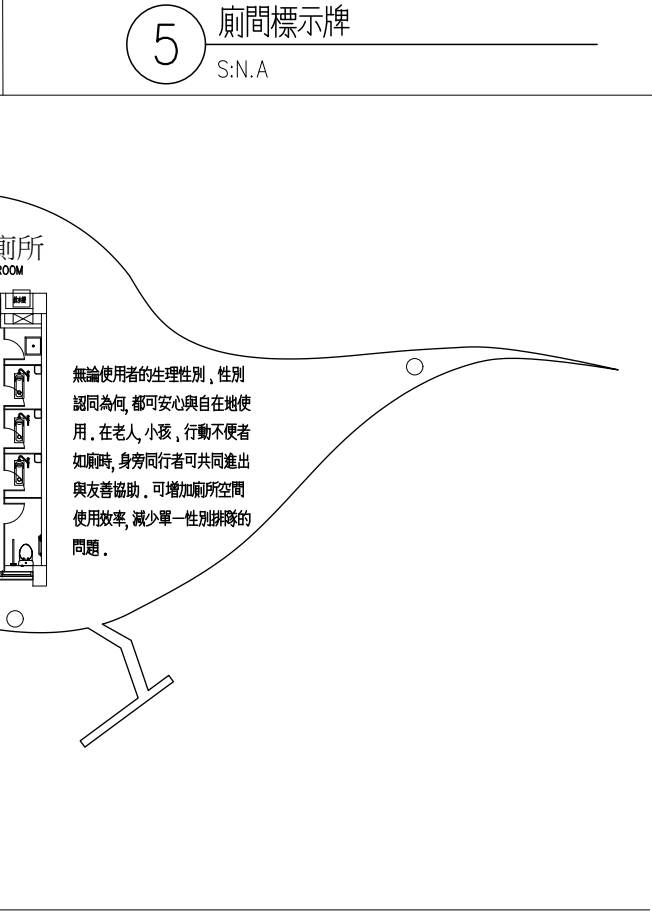

建策 • 室內 • 景觀

ARCHITECT

鄭景文建築師事務所
立景環境設計工作室
地址：台南市東區裕永一街80號
Tel :06-2083679
E-mail :genecheng32@gmail.com

附註說明

1. 本建物興建前，經造人應請政府單位指示界址，依實際界址範圍內配合政府所指定建築設計施工，勿擅自先行動工。

2. 本圖已經政府核准有案，其主要結構尺寸部份，經造人主要結構及尺寸部份，經造人必須按圖施工，至於施工順序之一切技術措施及品質管制由承包廠商自行負責，造人自負一切正確與安全責任，並視該建築承包廠商之責任。

3. 建造所屬必須按請台法且最大限之變更範圍內完成。

4. 必須在實際現場按圖施工如與圖不符時，應與事主商酌變更手續，經批准後方可施工勿擅自變更。

5. 注意現場所有行人之安全不得有妨礙。

6. 施工中主要構造部份，應按圖規定須由承包廠商提出部份檢驗及竣工報告，展期等手續，以備竣工後使用執照。

7. 局屋完成後，立即拆除工寮，並與所屬周圍排水溝，清理溝渠，然後由承包廠商申請核發使用執照，再憑使用執照申請接水電設備。

8. 承造人不得使用任何材料之剩餘並提出無礙證明。

9. 承造人不得使用除人海砂之泥灰土並具結。

10. 工程進行中相關量數及圖面疑問，歡迎隨時聯絡本所共同討論。

業務編號
JOB NO.

工程名稱 PROJECT
隆田國小114年度感恩樓
西側老舊廁所整修工程

工程顧問 CONSULTANTS

圖面修正 REVISIONS

NO.	日期 DATE	內容 CONTENTS

簽章 SEAL

圖名 DRAWING TITLE
設備規範圖

圖號 DRAWING NO. D1-2
張號 SHEET NO. 19 / 23

日期 DATE

核准 APPROVED By

核對 CHECK By

繪圖 DRAWN By

比例 SCALE

廁所隔間平面示意圖

友善廁所隔間正立面示意圖

廁所隔間側立面示意圖

防窺板與深隔板結合示意圖

附註說明

1. 本場與機關、處、局人員請於簽發位置內簽字，依預算審計委員會之規定將所簽發之預算案送核，勿擅自先行動工。
2. 本場之遷移特准有案，其主要圖說及尺寸附註，應由各處及工程處、處、局人員，分別簽圖章，在全部圖說工程圖一致後辦理及簽實權圖章在內(簽實權圖章人員一律以現職人員為準，或經核准簽名之舊職人員)。
3. 建築局核准之設計圖樣及法規規定之圖樣，應由工程處、處、局人員簽圖章，並由工程處、處、局人員簽實權圖章，簽實權圖章人員一律以現職人員為準，或經核准簽名之舊職人員。
4. 建築局核准之設計圖樣及法規規定之圖樣，應由工程處、處、局人員簽圖章，並由工程處、處、局人員簽實權圖章，簽實權圖章人員一律以現職人員為準，或經核准簽名之舊職人員。
5. 建築局核准之設計圖樣及法規規定之圖樣，應由工程處、處、局人員簽圖章，並由工程處、處、局人員簽實權圖章，簽實權圖章人員一律以現職人員為準，或經核准簽名之舊職人員。
6. 施工人員應於圖樣上簽圖章，並由工程處、處、局人員簽實權圖章，簽實權圖章人員一律以現職人員為準，或經核准簽名之舊職人員。
7. 建築局核准之設計圖樣及法規規定之圖樣，應由工程處、處、局人員簽圖章，並由工程處、處、局人員簽實權圖章，簽實權圖章人員一律以現職人員為準，或經核准簽名之舊職人員。
8. 建築局核准之設計圖樣及法規規定之圖樣，應由工程處、處、局人員簽圖章，並由工程處、處、局人員簽實權圖章，簽實權圖章人員一律以現職人員為準，或經核准簽名之舊職人員。
9. 建築局核准之設計圖樣及法規規定之圖樣，應由工程處、處、局人員簽圖章，並由工程處、處、局人員簽實權圖章，簽實權圖章人員一律以現職人員為準，或經核准簽名之舊職人員。
10. 工程處、處、局人員應於圖樣上簽圖章，並由工程處、處、局人員簽實權圖章，簽實權圖章人員一律以現職人員為準，或經核准簽名之舊職人員。

一般廁所隔間正立面示意圖

廁所隔間側立面示意圖

材質：尼龍材質。

① 自動歸位鉸鍊大樣

材質：不銹鋼材質，表面烤漆處理。

材質：尼龍材質。

材質：鋁合金材質。

② L 型固定料大様

3 門鎖及把手大樣

④ 拉桿大樣

施工規範：

1. 本工程採用熱固性樹脂板浴廁隔間系列。
2. 立柱，隔板，門扇採用 12mm 以上TH 熱固性樹脂板，黑色心材，門扇寬為 60cm，採用3片鉸鍊。
3. 腳座，自動歸位鉸鍊，門鎖及把手採尼龍材質，L 型固定配件為不銹鋼材質，表面烤漆處理，拉桿採用鋁合金國產製品，表面粉體塗裝處理（需符合CNS10757耐酸鹼1000小時，無異狀）。
4. 本工程熱固性樹脂板之防霉性需符合黑麴菌、四松青黴菌，球毛殼菌，綠黏帚黴菌，出芽短梗黴菌28天無黴菌生長，等級為0級。
5. 本工程熱固性樹脂板之耐候性一色差等級(400小時)達4—5級。
6. 施工廠商施工前須先送相關測報，色樣，施工大樣圖，工廠登記證，供業主及監造單位核可后方可施工。

熱固性樹脂板須符合(CNS11366規範)：

測試項目	測試方法	測試結果
表面耐磨性	CNS 11367	≥ 1900 轉
耐污染性	CNS 11367	無起泡及褪色等缺點發生
耐光性	CNS 11367	無龜裂，膨脹，剝離等缺點發生
抗壓強度	SATM 695-15	≥ 1300 kgf/cm ²
抗彎彈性模數	SATM 790-17	縱向 ≥ 155000kgf/cm ² 橫向 ≥ 159000kgf/cm ²
抗拉彈性模數	SATM 638-14	縱向 ≥ 225000kgf/cm ² 橫向 ≥ 203000kgf/cm ²
尺度安定性	CNS 11367	縱向 ≤ 0.20% 橫向 ≤ 0.40%

材質：尼龍材質，

材質：ABS材質。

置物架大様

簽章 SEAL

圖名	DRAWING TITLE
----	---------------

廁所隔間施工詳圖

DRAWING NO. D1-3

張 號 20 / 23
SHEET NO.

期星

DATE _____


核准
APPROVED By

核 對
CHECK BY

繪圖

比例
SCALE


SCALE

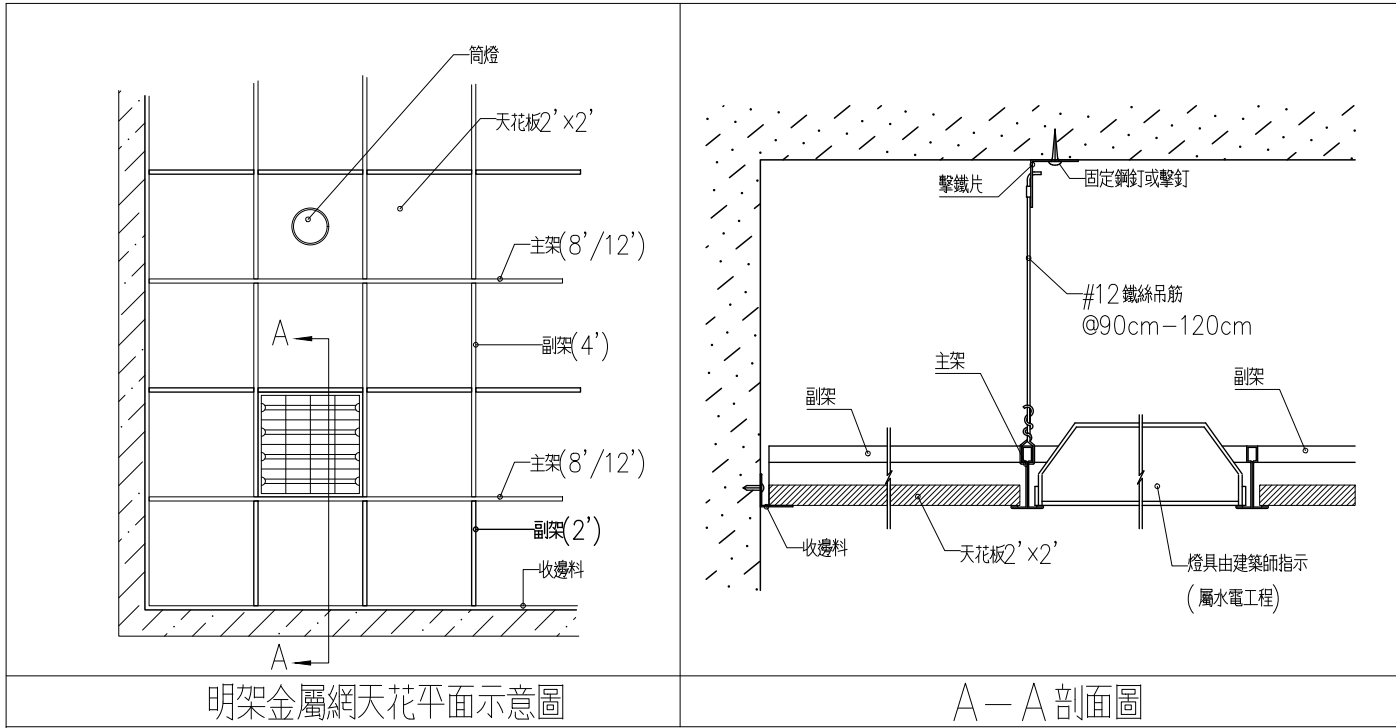

名稱	主架(8' / 12')		副架(4')	
材質	0.35mm 鍍鋅鋼板 CAP 預烤漆鋼板		0.35mm 鍍鋅鋼板 CAP 預烤漆鋼板	
型式				
尺寸	長3660 / 2440 * 寬24 * 高38mm		長1220 * 寬24 * 高28mm	
名稱	L 收邊		副架(2')	
材質	0.5mm 烤漆鋼板		0.35mm 鍍鋅鋼板 CAP 預烤漆鋼板	
型式				
尺寸	長2440 * 寬24 * 高24mm		長610 * 寬24 * 高28mm	

輕鋼架骨架零件尺寸示意圖

明架金屬網天花搭配防震T-Bar大樣圖

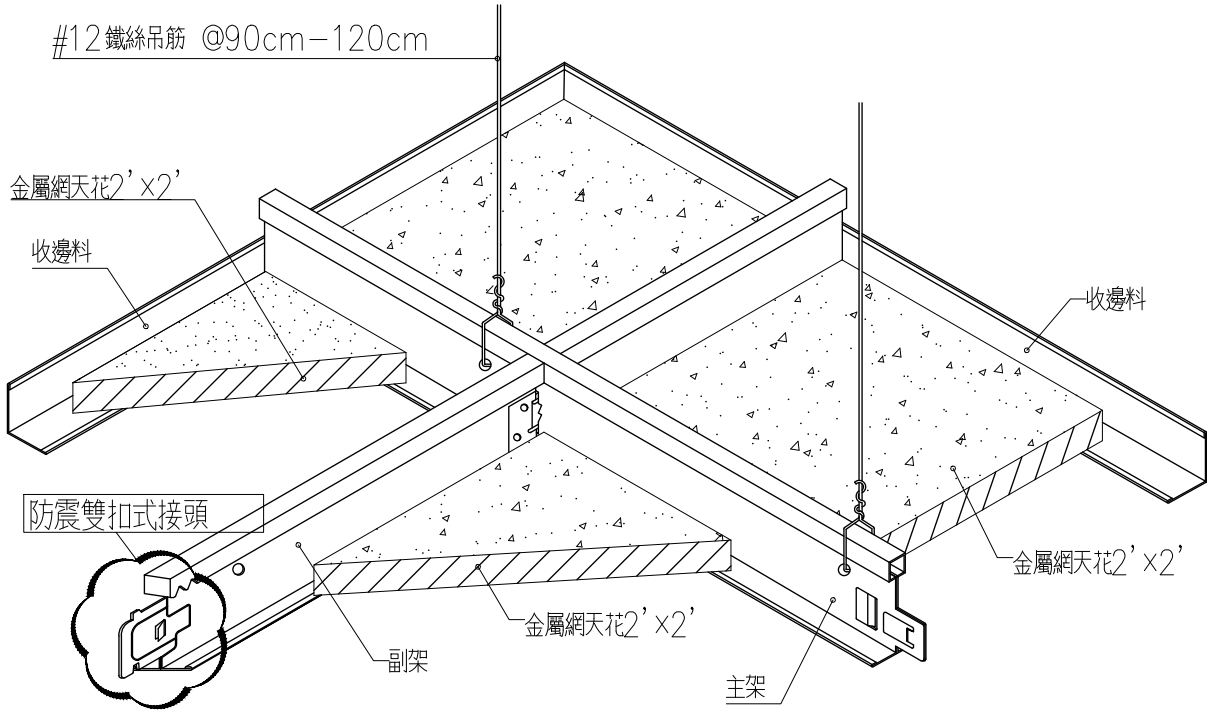

明架金屬網天花施工示意詳圖

明架金屬網天花規格與規範

● 懸吊系統

- 輕鋼架天花板骨料依ASTM E580方法測試，主／副架接頭拉力達80kgf以上，骨架承載依ASTM C635規範要求達23.8kg/m 以上，符合防震重承載要求。
- 骨架採平接防震輕鋼架，材質為熱浸鍍鋅鋼板，表面採烤漆鋼板包覆，主／副架高度為38mm，表面寬度24mm，副架兩側接頭採雙扣式防震接頭。

※ 所有材料須檢附原廠出廠證明與相關證明文件及測試報告，並送樣給業主或建築師審核通過方可進場施工，若未經核可逕行安裝，建築師有權要求承包商拆除，承包商不異議。



建 築 • 室 內 • 景 觀

鄭景文建築師事務所
立景環境設計工作室
地址：台南市東區裕永一街80號
Tel :06-2063679
E-mail :genecheng32@gmail.com

附註說明

1. 本建物興建前，經造人應請政府單位指示地址，依實際需求範圍內配合政府所指定建築設計施工，勿擅自先行動工。
2. 本圖已清楚標明所有要項，其主要結構尺寸部份，應以主要結構及尺寸部份，經造人、承造人、及設計單位、至於施工處理之一切技術措施及在實際執行中由承包廠商和負責人負一切正確與安全責任，並須請各參與單位簽名。
3. 建築師應負責提供合法且最大之變更範圍與要求。
4. 必須以實際現場施工為準，如與圖面設計不符，應以現場為準，未經核准前，不得任意變更設計。
5. 注意圖面標明之安全及不致受破壞。
6. 施工中主要構造部份，應按圖面規定多由承包廠商提出部份檢驗及施工報告，展期等手續，以備工程中使用。
7. 房屋完成後，立即拆除工程，並應將現場清理乾淨，清理後，應由承包廠商申請執照使用執照，再憑使用執照申請建築執照。
8. 承造人不得任意變更設計之範圍並提出無效證明。
9. 承造人不得任意變更設計之範圍並提出無效證明。
10. 工程進行中相關金額及圖面說明，歡迎隨時向本所共同討論。

業務編號
JOB NO.

工程名稱 PROJECT
隆田國小114年度感恩樓
西側老舊廁所整修工程

工程顧問 CONSULTANTS

圖面修正 REVISIONS

NO.	日期 DATE	內容 CONTENTS

簽 章 SEAL

圖 名 DRAWING TITLE
明架天花板骨架大樣圖

圖 號 DRAWING NO. D1-4
張 號 SHEET NO. 21 / 23

日 期 DATE
核 准 APPROVED By
核 對 CHECK By
繪 圖 DRAWN By
比 例 SCALE

附註說明

1. 本建物興建前，起造人應請政府單位指示界址，依實際界址範圍內配合政府所指定建築設計施工，勿擅自先行動工。

2. 本圖已註明附註有案，其主要結構尺寸部份，應以主要結構及尺寸部份，起造人，承造人必須按圖施工，至於施工處理之一切技術措施及在履約期間由承包廠商和負責人負一切正確與安全責任，並須請各該管機關核准。

3. 建造所屬必須按請台法且最大受之變態應求處理。

4. 必須切實按圖施工及應付變更設計時，應與事先辦理變更手續，經核准後方可施工不得自便。

5. 注意圖面所註行人之安全不得有誤。

6. 施工中主要構造部份，應按圖規定多由承造廠商提出部份檢驗及施工報告，展期等手續，以備竣工後中供使用。

7. 局部分決決，立即拆除工程，並須將周圍圍牆水溝，清理修築，然後由承造廠商申請執照使用執照，再憑使用執照申請通水電費。

8. 承造人不得使用圖中之鋼筋之鋼筋並提出細部說明。

9. 承造人不得使用圖中之鋼筋之鋼筋並提出細部說明。

10. 工程進行中應隨時量測及圖面說明，勿因圖面說明本所共同討論。

業務編號
JOB NO.

工程名稱 PROJECT
隆田國小114年度感恩樓
西側老舊廁所整修工程

工程顧問 CONSULTANTS

圖面修正 REVISIONS

NO.	日期 DATE	內容 CONTENTS

簽章 SEAL

圖名 DRAWING TITLE
明架天花板大樣圖

圖號 DRAWING NO. D1-5

張號 SHEET NO. 22 / 23


日期
DATE

核准
APPROVED By


核對
CHECK By

繪圖
DRAWN By


比例
SCALE

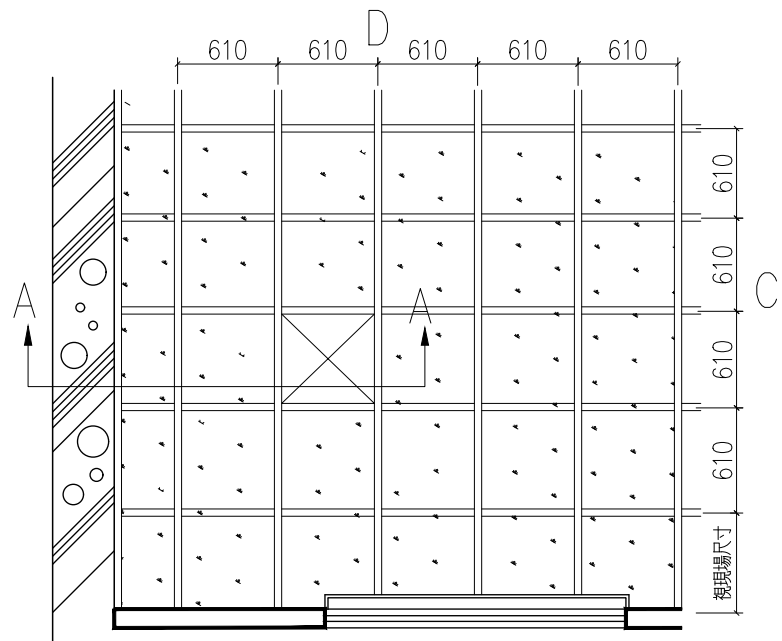

金屬網天花板平面示意圖

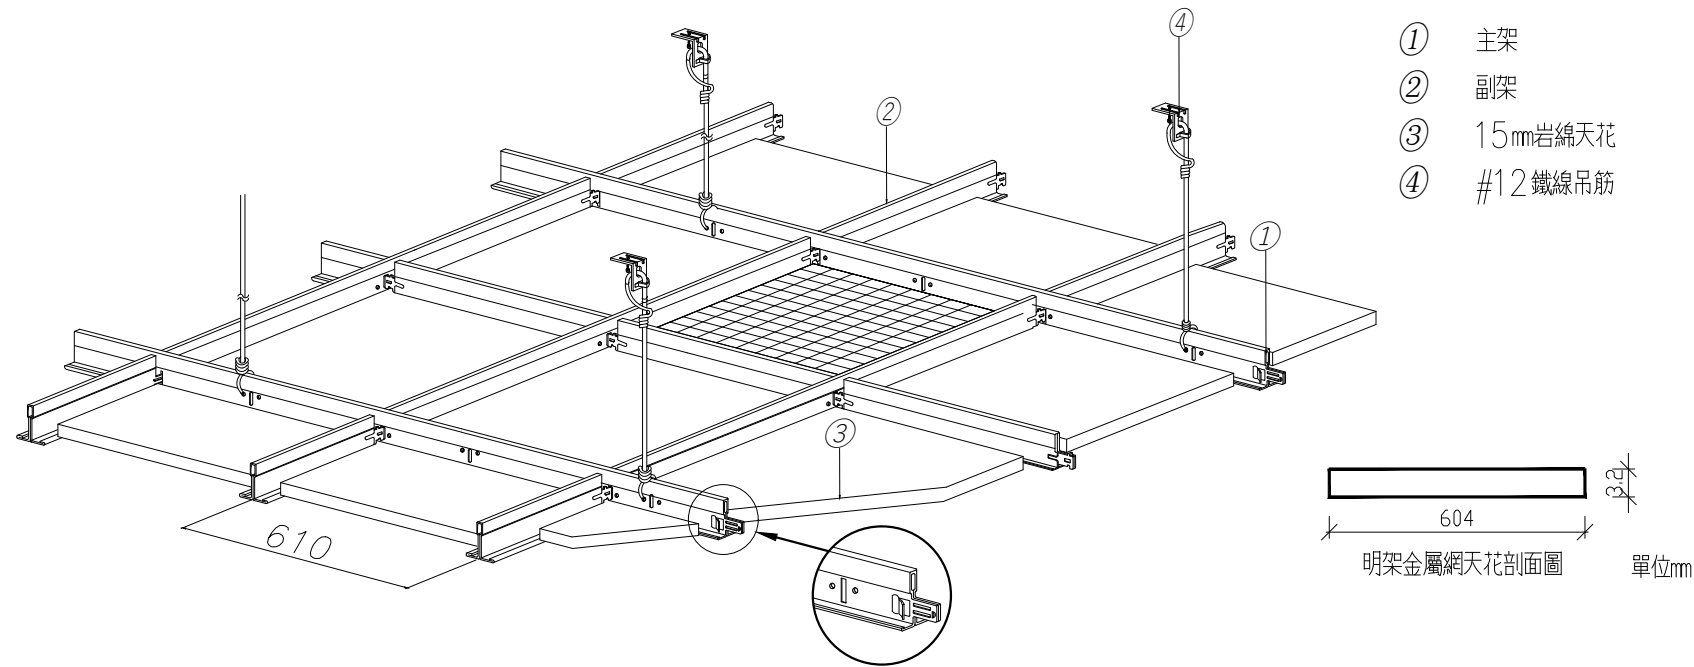

天花施工安裝示意圖

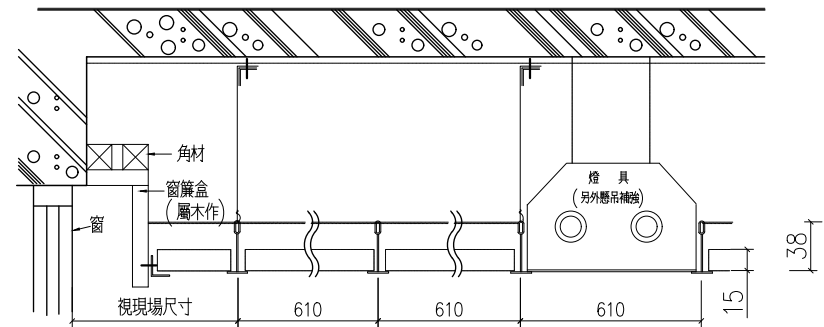


A-A 詳剖圖(AD 邊)

材質

金屬網烤漆(白色)

型式

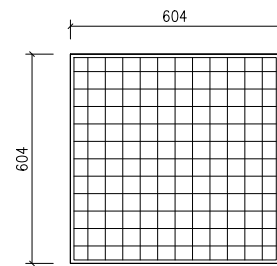

尺寸

604x604x3.2mm

明架金屬網天花

1 岩綿天花
S:A3 1:N 單位: cm



- 附註說明
1. 本建物興建前，經造人應請政府單位指示界址，依實際界址範圍內配合政府所指定建築設計施工，勿擅自先行動工。
 2. 本圖已經政府核准有案，其主要結構尺寸部份，經造人主要結構及尺寸部份，經造人，承造人必須按圖施工，至於施工順序之一切技術措施及在實際執行時由承包廠商和負責人自一切正確與安全責任，並須請各機關各該管機關。
 3. 建築師應負責提供合法且無欠稅之建築執照。
 4. 必須以實際工程狀況為準施工如與本圖設計不符，應請事先與設計人溝通，經核准後方可施工不得擅自變更。
 5. 注意施工期間行人之安全不得有妨礙。
 6. 施工中主要構造部份，應定期核定多由承造廠商提出部份檢驗及竣工報告，展期等手續，以備竣工後中後使用執照。
 7. 房屋完成後，立即拆除工程，並請所屬機關將水溝，清理修築，然後由承造廠商申請核發使用執照，再憑使用執照申請接水電設備。
 8. 承造人不得使用與本圖設計之材料並提出加蓋證明。
 9. 承造人不得使用與本圖設計之材料並提出加蓋證明。
 10. 工程進行中相關金額及圖面說明，歡迎隨時聯絡本所共同討論。

業務編號
JOB NO.

工程名稱 PROJECT
隆田國小114年度感恩樓
西側老舊廁所整修工程

工程顧問 CONSULTANTS

圖面修正 REVISIONS

NO.	日期 DATE	內容 CONTENTS

簽章 SEAL

圖名 DRAWING TITLE
透視參考圖

圖號 DRAWING NO. D1-6

張號 SHEET NO. 23 / 23

日期 DATE

核准 APPROVED By

核對 CHECK By

繪圖 DRAWN By

比例 SCALE